


Este esquema es a título orientativo. No compromete a Roth en una posible instalación



ATENCIÓN
En las centralitas etiquetadas con CHR v19 o superior (ver conector de entrada 230Vac):
Las salidas para actuadores RC1 a RC7 y la salida ON/OFF dan tensión de salida 230Vac.
Máximo 10 actuadores 230V 1135007412 por zona

* Opcionalmente se puede cambiar el uso de las salidas F y C para controlar 2 bombas de suelo radiante de manera independiente. De esta manera las zonas 1, 2, 3, 4 podrían activar una bomba y las zonas 5, 6, 7 podrían activar otra bomba. Ver manual técnico escaneando el siguiente QR:

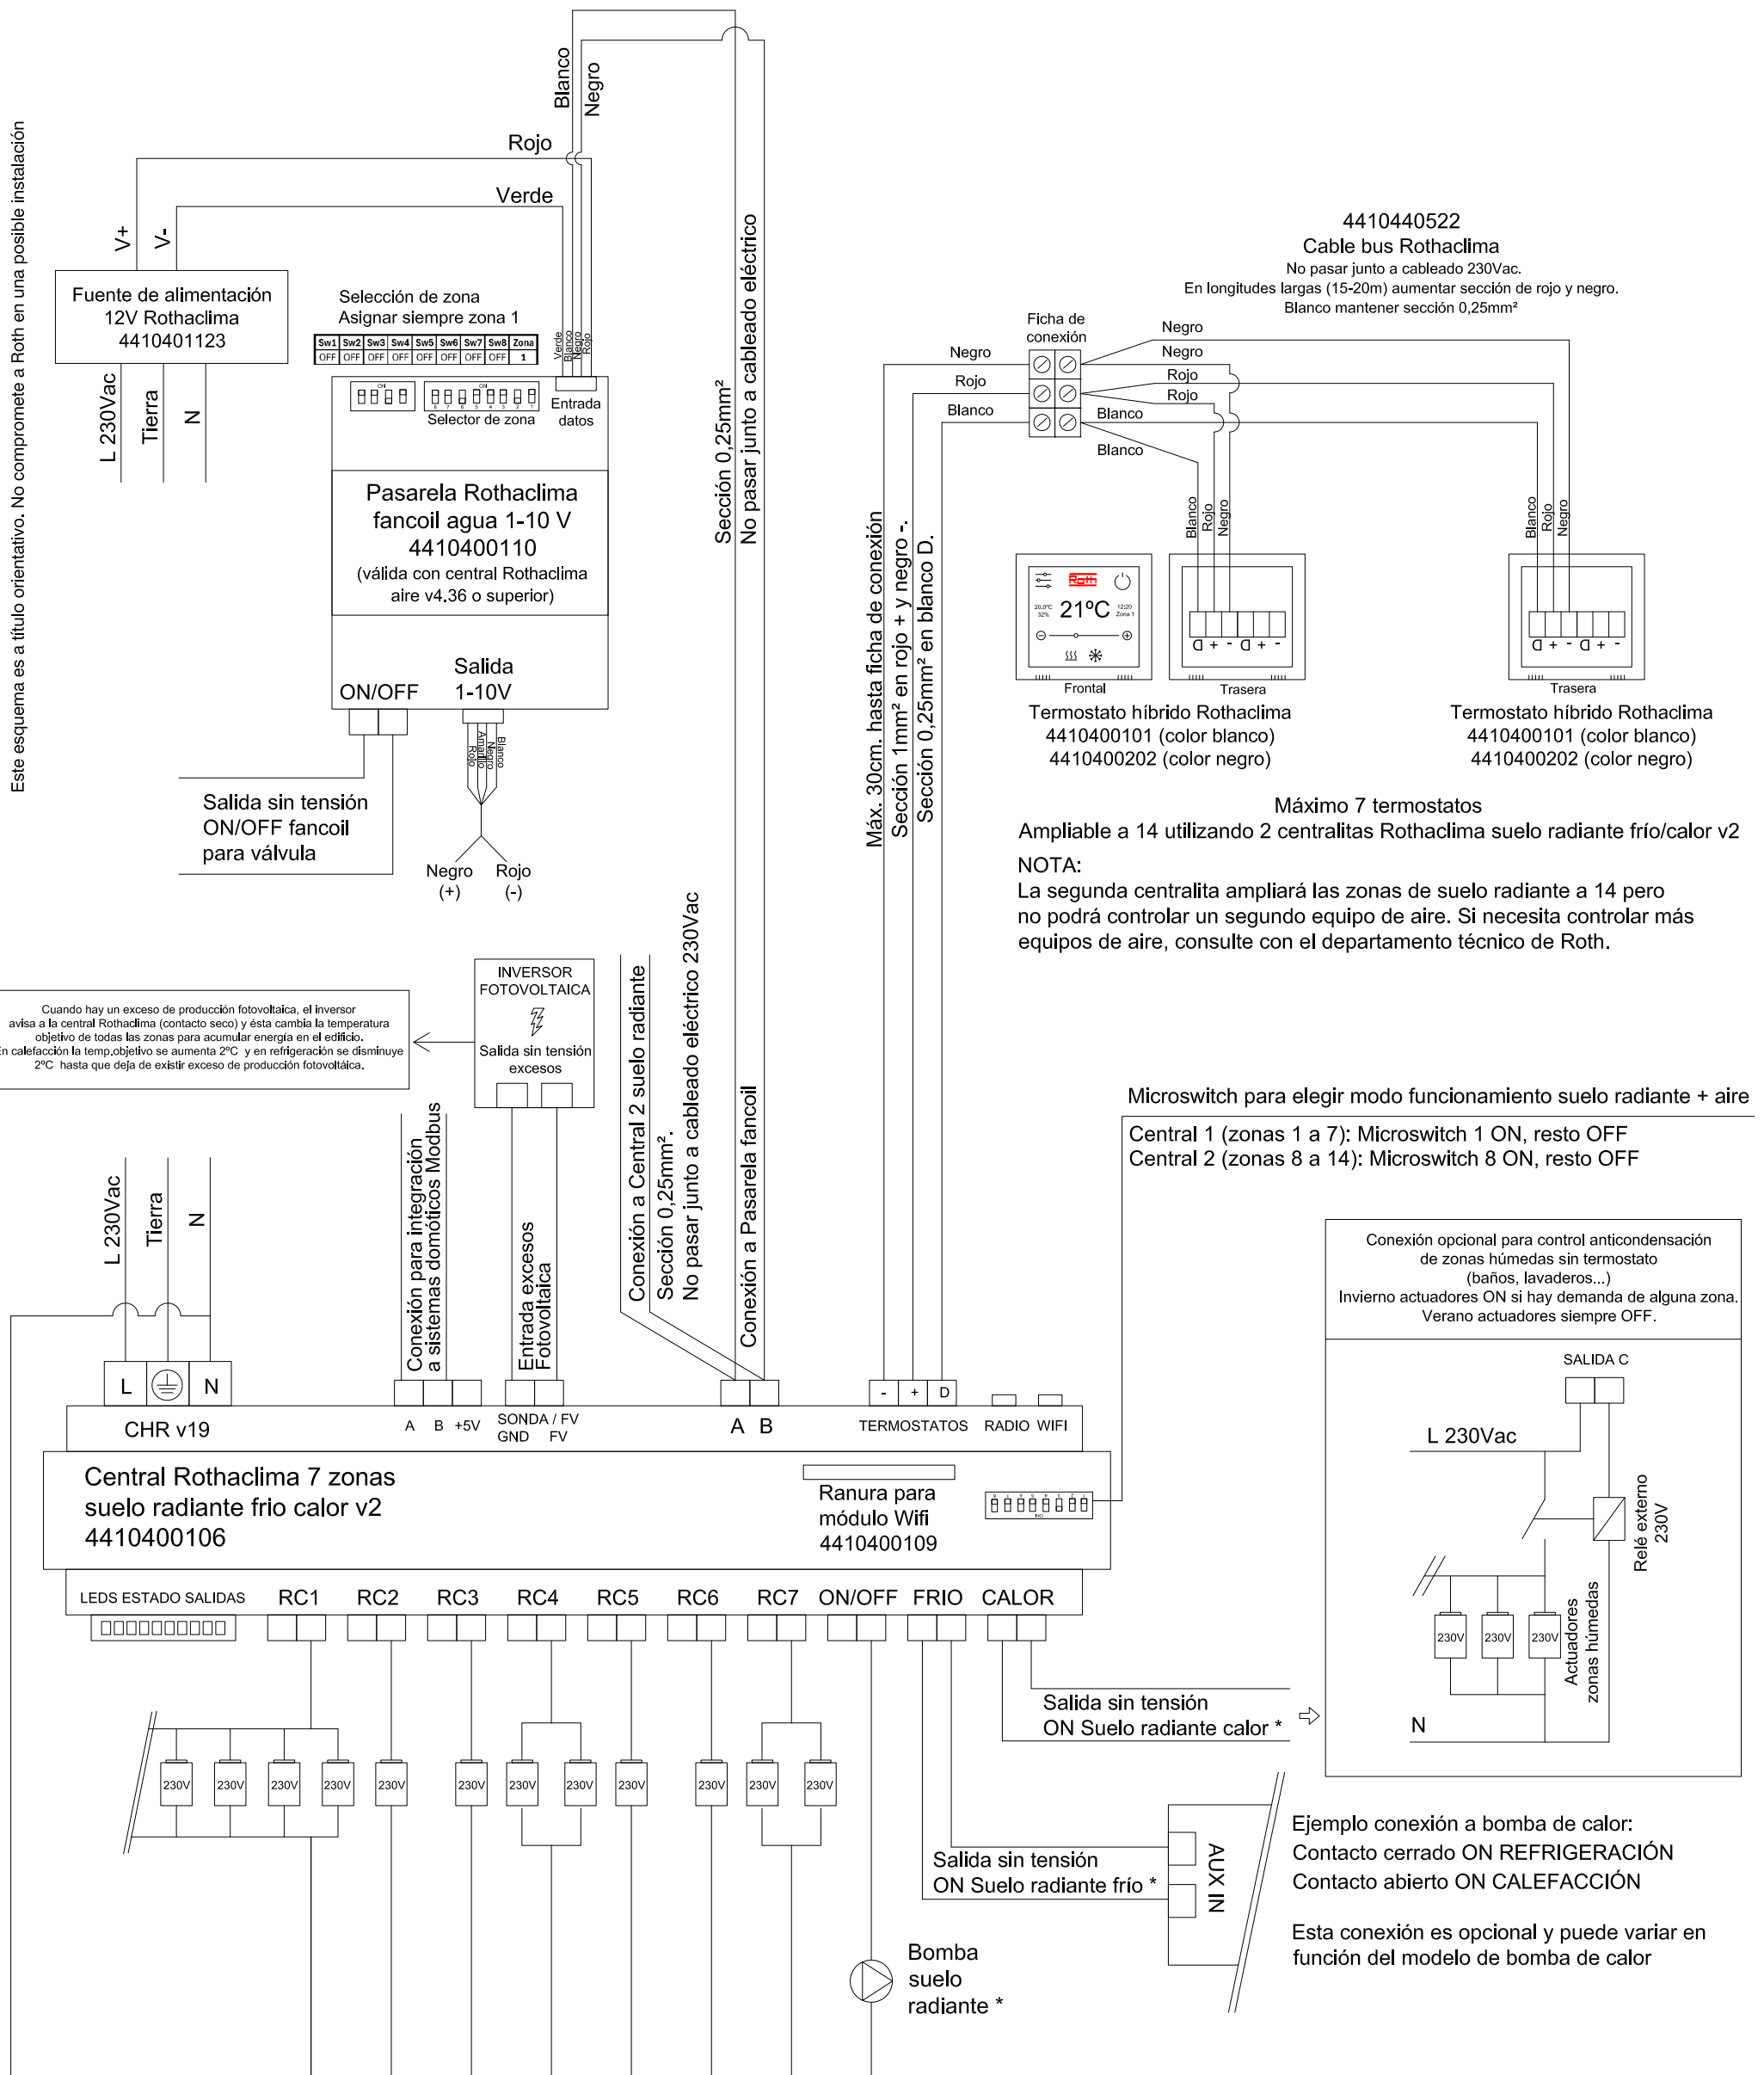

Esquema eléctrico suelo radiante + 1 fancoil 1-10V (pasarela placa pequeña)

4410400106 Central Rothacliima 7 zonas suelo radiante frío calor v2 (v19 o superior)