


Esquema de Instalación propuesto

| | | | |
|--|-----------------------------------|--|----------------------|
| | VALVULA DE EXPANSION | | FILTRO |
| | VALVULA ANTIRETORNO | | MANOMETRO |
| | VALVULA DE AISLAMIENTO MOTORIZADA | | TERMOMETRO |
| | VALVULA DE TRES VIAS MOTORIZADA | | PRESOSTATO |
| | VALVULA REDUCTORA DE PRESION | | SONDA DE TEMPERATURA |
| | VALVULA DE EQUILIBRAO | | SONDA PRESOSTATO |
| | VALVULA DE SEGURIDAD | | SONDA EXTERNA |
| | DESAGUJE CONDUCCION | | INTERRUPTOR DE FLUJO |
| | PURGADOR AUTOMATICO DE AIRE | | CONTADOR DE AGUA |
| | PURGADOR MANUAL DE AIRE | | DESCONECTOR |
| | BOMBA SIMPLE | | DETECTOR DE GAS |
| | BOMBA SIMPLE | | VASO DE EXPANSION |
| | MANGUITO ANTIRETORNO | | |

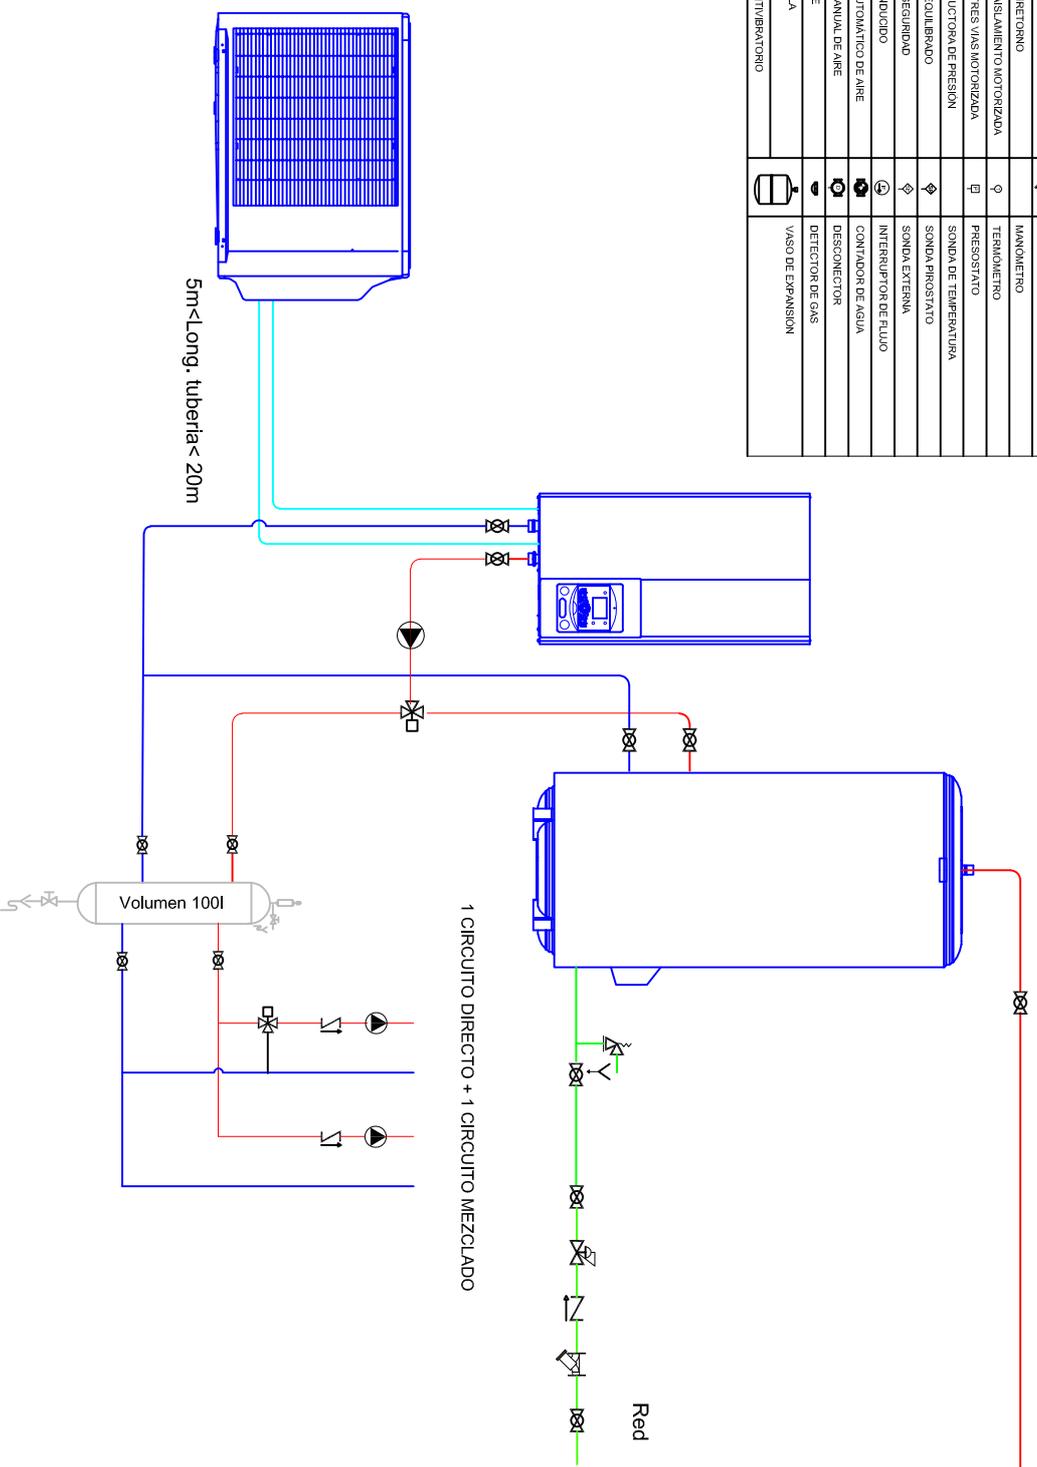

Esquema básico para comprender la función que realiza cada producto propuesto en la oferta.
 En el caso de realizar el proyecto, solicitamos ponerse en contacto con ATLANTIC IBÉRICA SAU