

Nº DE ESQUEMA

00000-00000

INDEX



00

DESCRIPCIÓN

Esquema eléctrico y comunicación MHA-L120

LEYENDA SIMBOLOS HIDRÁULICOS

- IMPULSION DE ACS, CALEFACCION Y REFRIGERACION
 - RETORNO DE ACS, CALEFACCION Y REFRIGERACION
 - RECIRCULACION ACS
 - TOMA AFS
 - IMPULSION DE CIRCUITO SOLAR
 - RETORNO DE CIRCUITO SOLAR
 - ALIMENTACION ELECTRICA O CONEXION DE CONTROL
- Emblemas eléctricos a 230V
- ⊗ Señales y/o contactos sin tensión

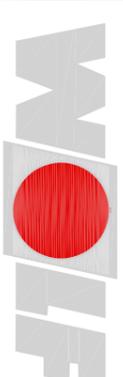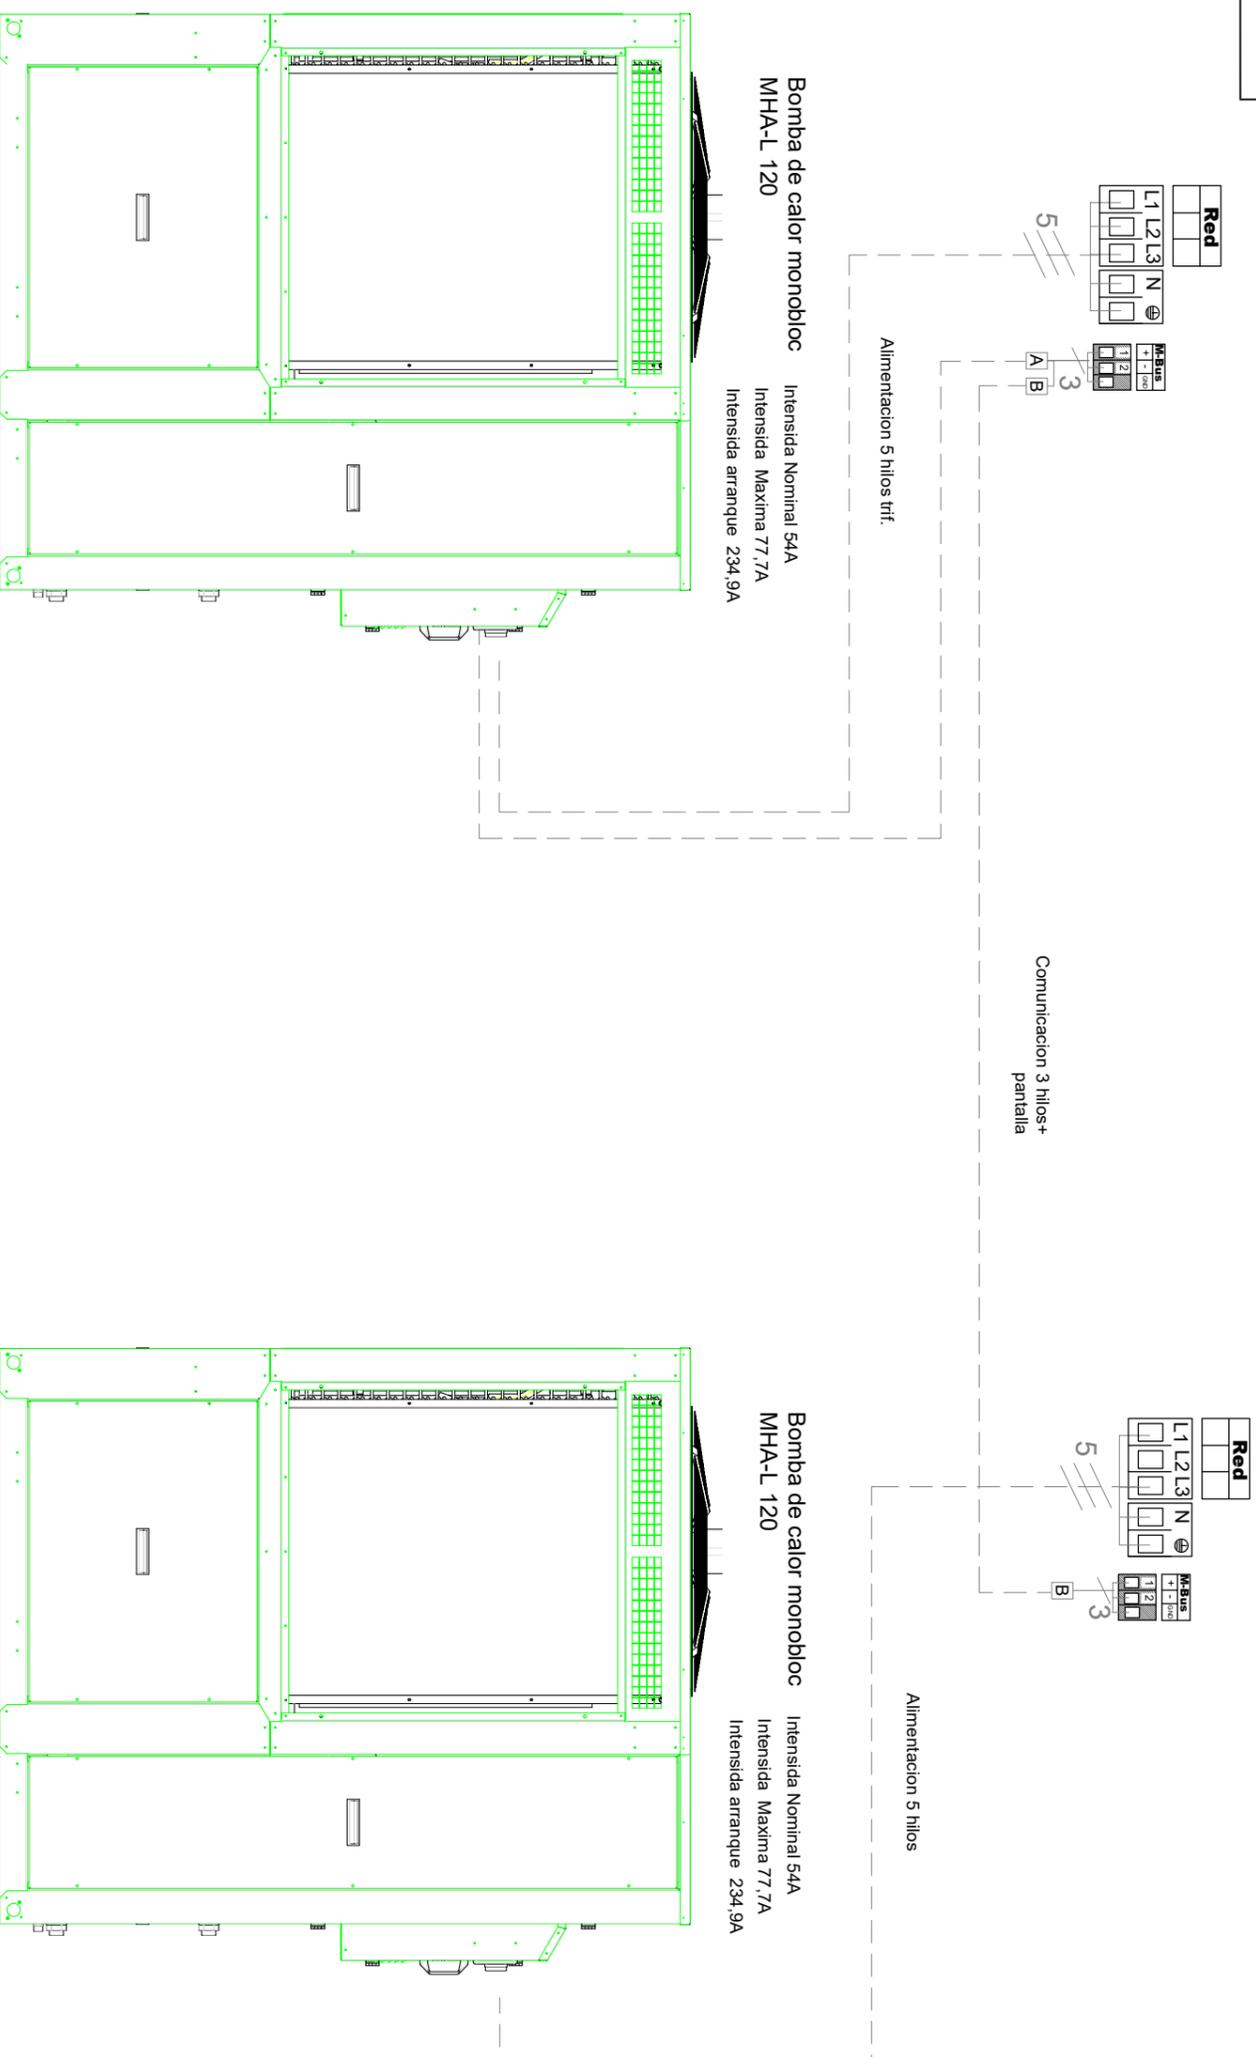

ATENCIÓN:

Este esquema de funcionamiento no reemplaza al diseño profesional del sistema. No se incluyen todos los dispositivos de corte y seguridad necesarios para el montaje. Se debe cumplir la normativa aplicable y las condiciones de instalación incluidas en el Manual de los equipos.

Se recomienda consultar a una oficina de proyectos especializada.

Dibujado	Fecha de revisión	Generadores	2 x MHA-L	Configuración	Escala