Modulo Rothaclima 1 zona suelo y fancoil 3V

Esquema eléctrico

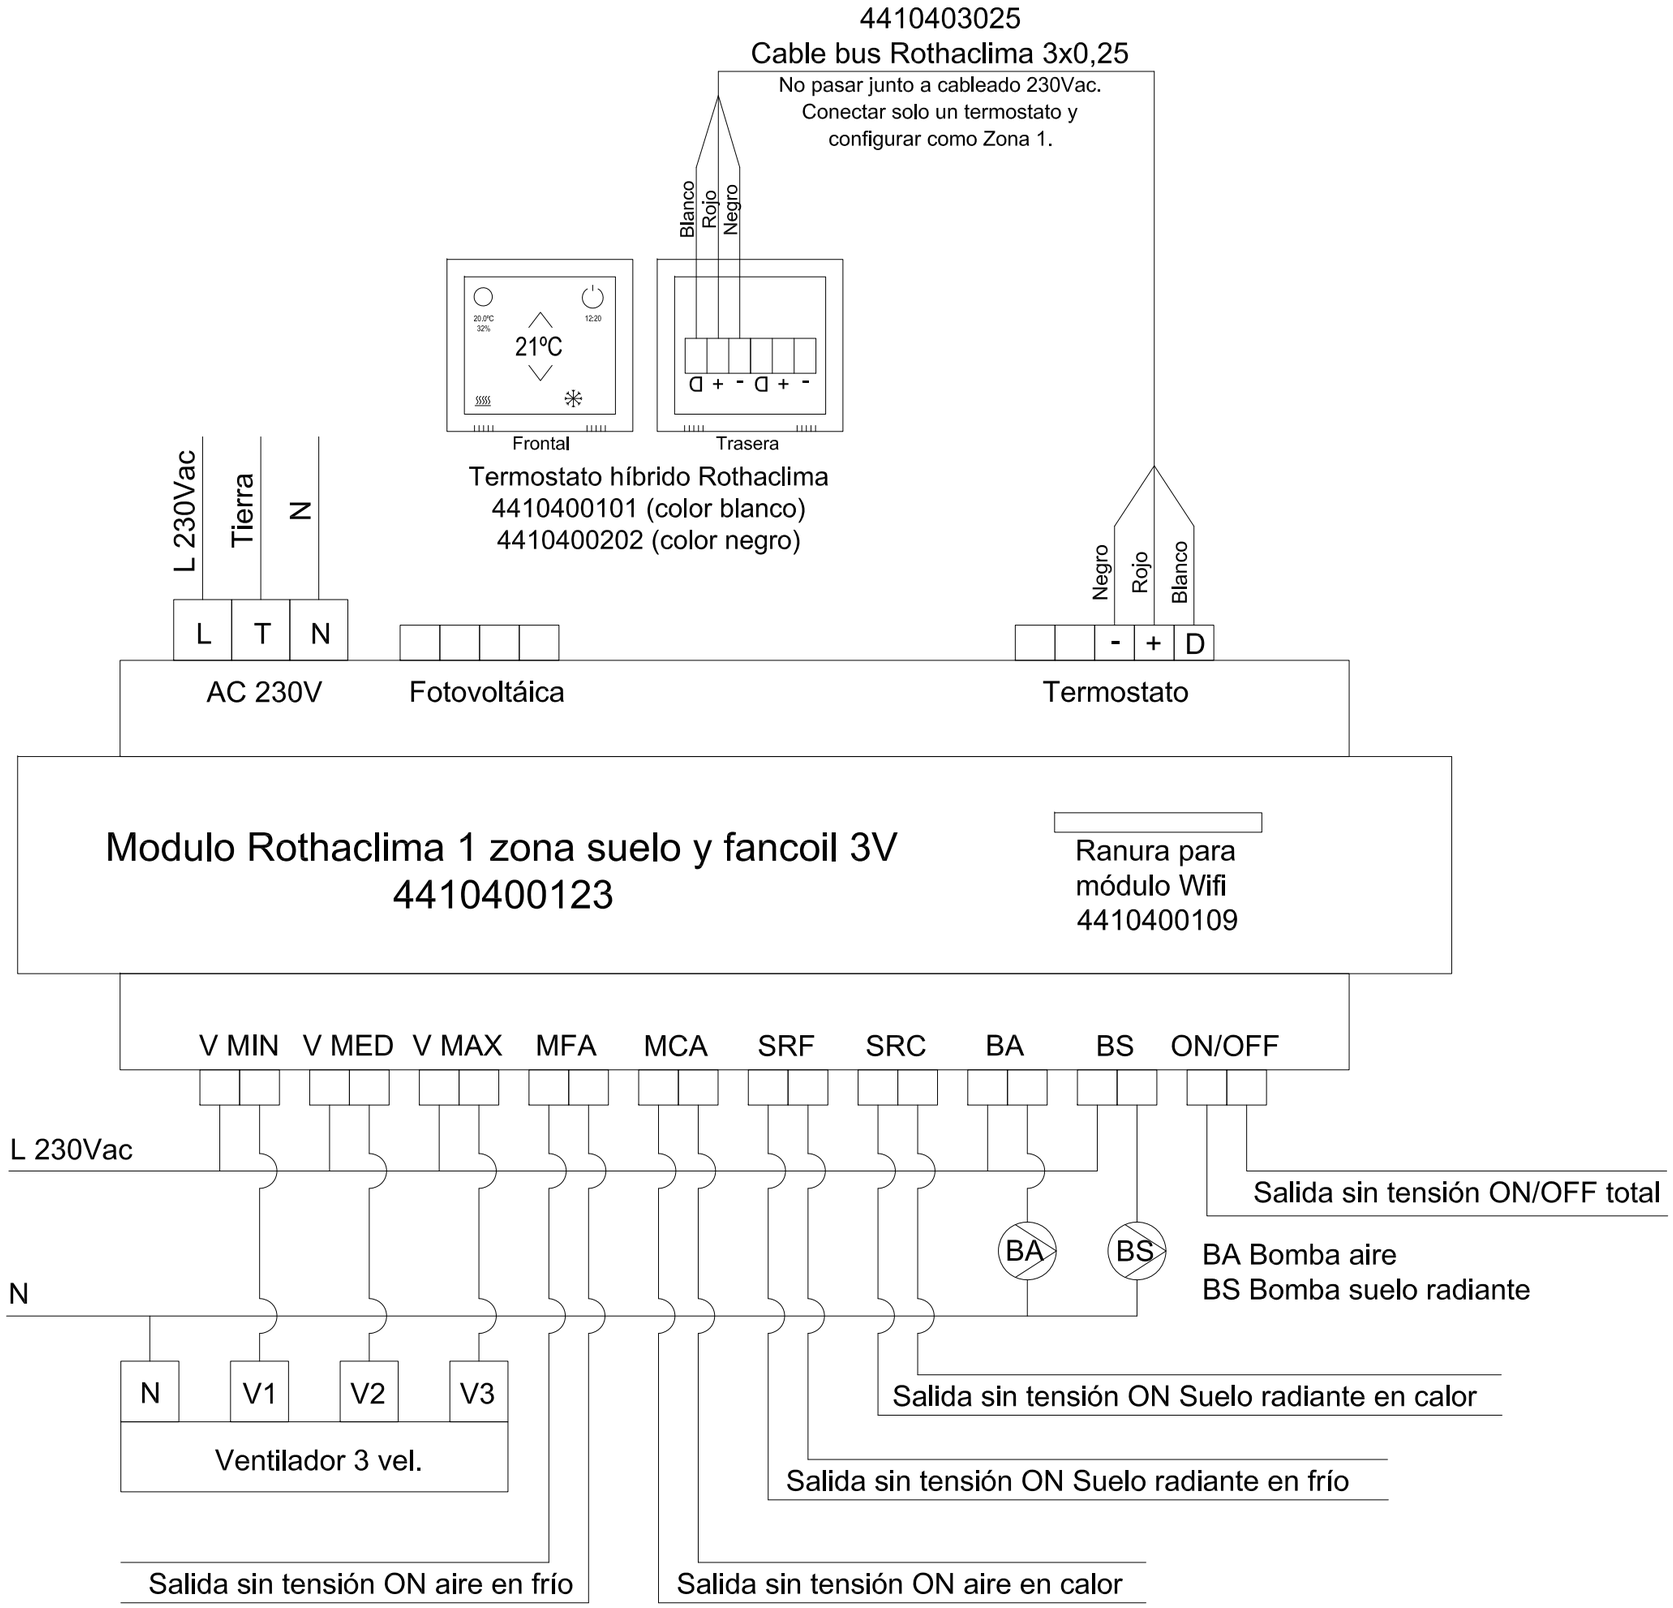

Este esquema es a título orientativo. No compromete a Roth en una posible instalación