


Esquema de Instalación propuesto

	VÁLVULA DE ESFERA		FILTRO
	VÁLVULA ANTIFRÍGENO		MANÓMETRO
	VÁLVULA DE ASUAMIENTO MOTORIZADA		PRESOSTATO
	VÁLVULA DE PRESIÓN MOTORIZADA		SONDA DE TEMPERATURA
	VÁLVULA REDUCTORA DE PRESIÓN		SONDA PROOSTATO
	VÁLVULA DE SEGURIDAD		SONDA EXTERNA
	DESAGUE CONDUCIDO		INTERRUPTOR DE FLUJO
	PURIFICADOR AUTOMÁTICO DE AIRE		CONTADOR DE AGUA
	PURIFICADOR MANUAL DE AIRE		DESCONECTOR
	BOIMBA GASELA		DETECTOR DE GAS
	MANCUILLO ANTIRIBORRÓN		VASO DE EXPANSIÓN

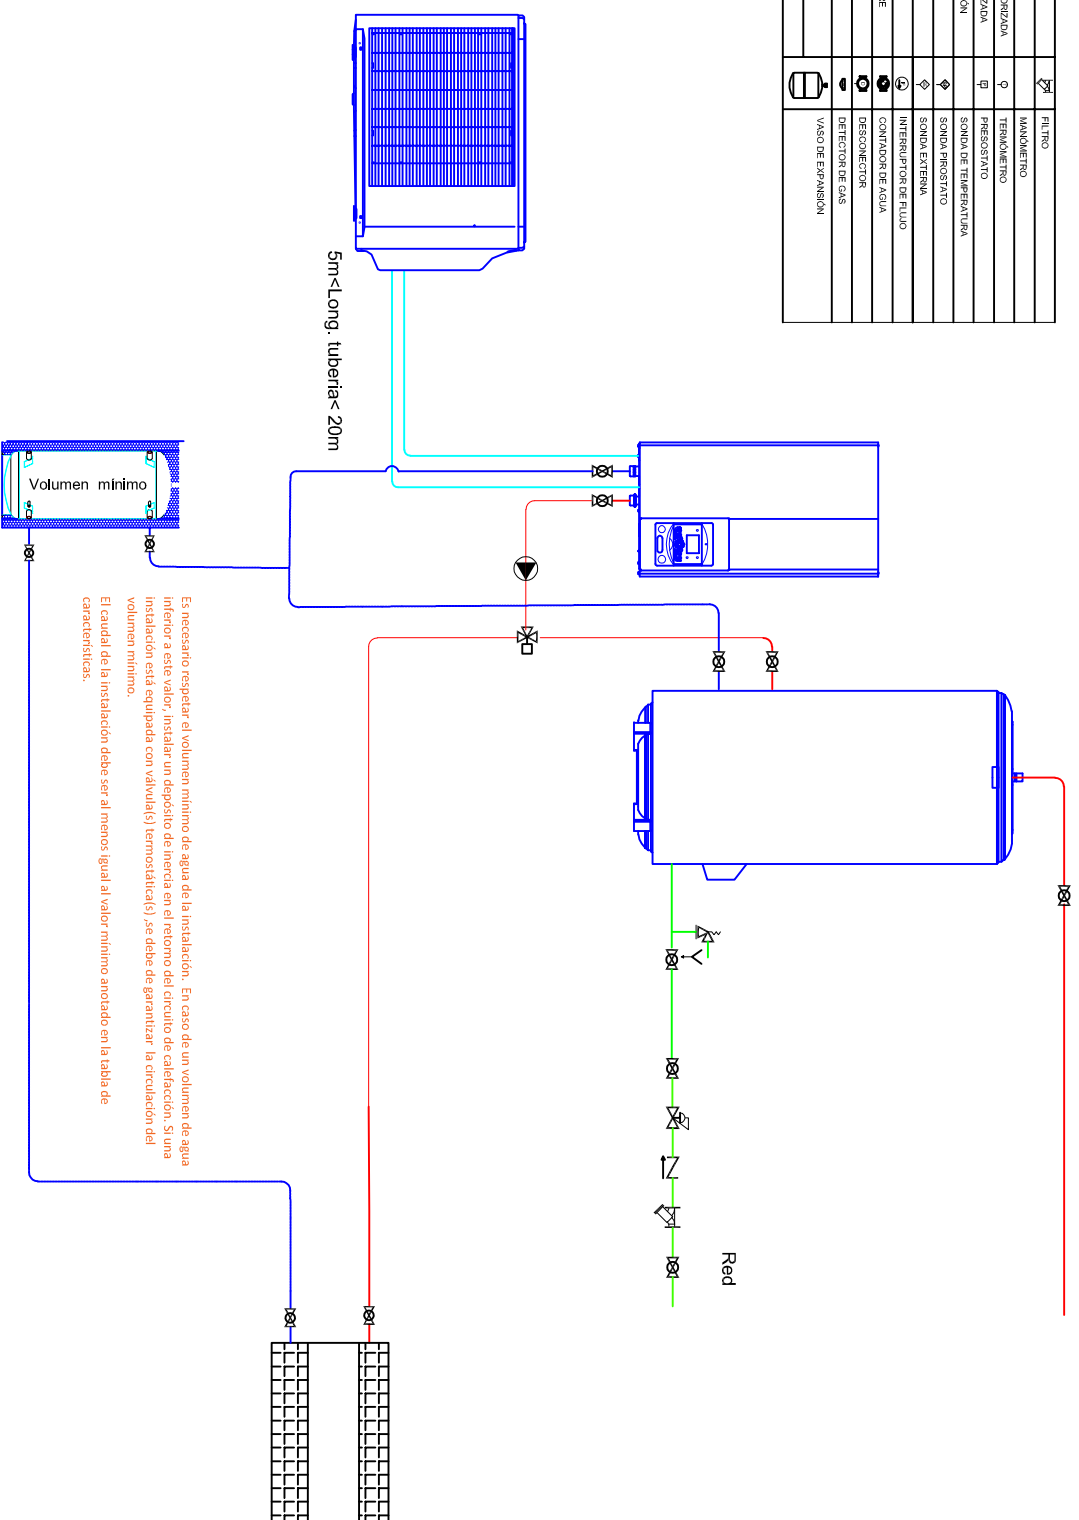

Esquema básico para comprender la función que realiza cada producto propuesto en la oferta. En el caso de realizar el proyecto, solicitamos ponerse en contacto con ATLANTIC IBÉRICA SAU