


Esquema de Instalación propuesto

	VALVULA DE ESFERA		FILTRO
	VALVULA ANTIRETORNO		MANOMETRO
	VALVULA DE AISLAMIENTO MOTORIZADA		TERMOMETRO
	VALVULA DE TRES VIAS MOTORIZADA		PREOSFATO
	VALVULA REDUCTORA DE PRESION		SONDA DE TEMPERATURA
	VALVULA DE EQUILIBRADO		SONDA PROSTATO
	VALVULA DE SEGURIDAD		INTERRUPTOR DE FLUIDO
	DESAGUO CONDUCIDO		CONTADOR DE AGUA
	PURGADOR AUTOMÁTICO DE AIRE		DESCONECTOR
	PURGADOR MANUAL DE AIRE		DETECTOR DE GAS
	BOMBA SIMPLE		VASO DE EXPANSION
	BOMBA GEMELA		
	MANICUITO ANTIRETORNO		

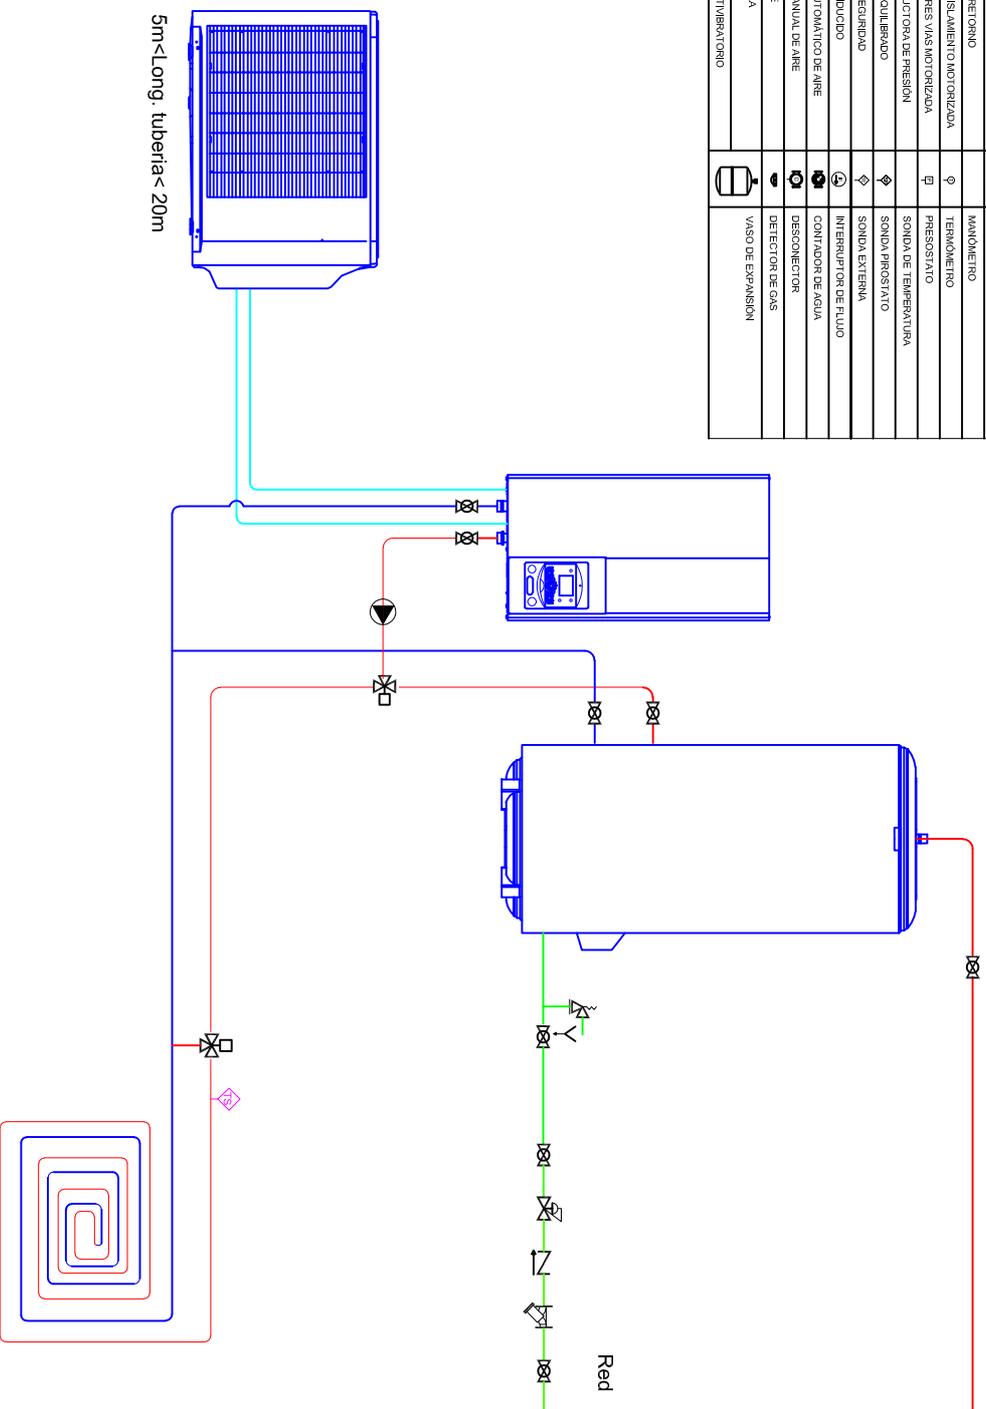

Esquema básico para comprender la función que realiza cada producto propuesto en la oferta.

En el caso de realizar el proyecto, solicitamos ponerse en contacto con ATLANTIC IBÉRICA SAU