


Este esquema es a título orientativo. No compromete a Roth en una posible instalación

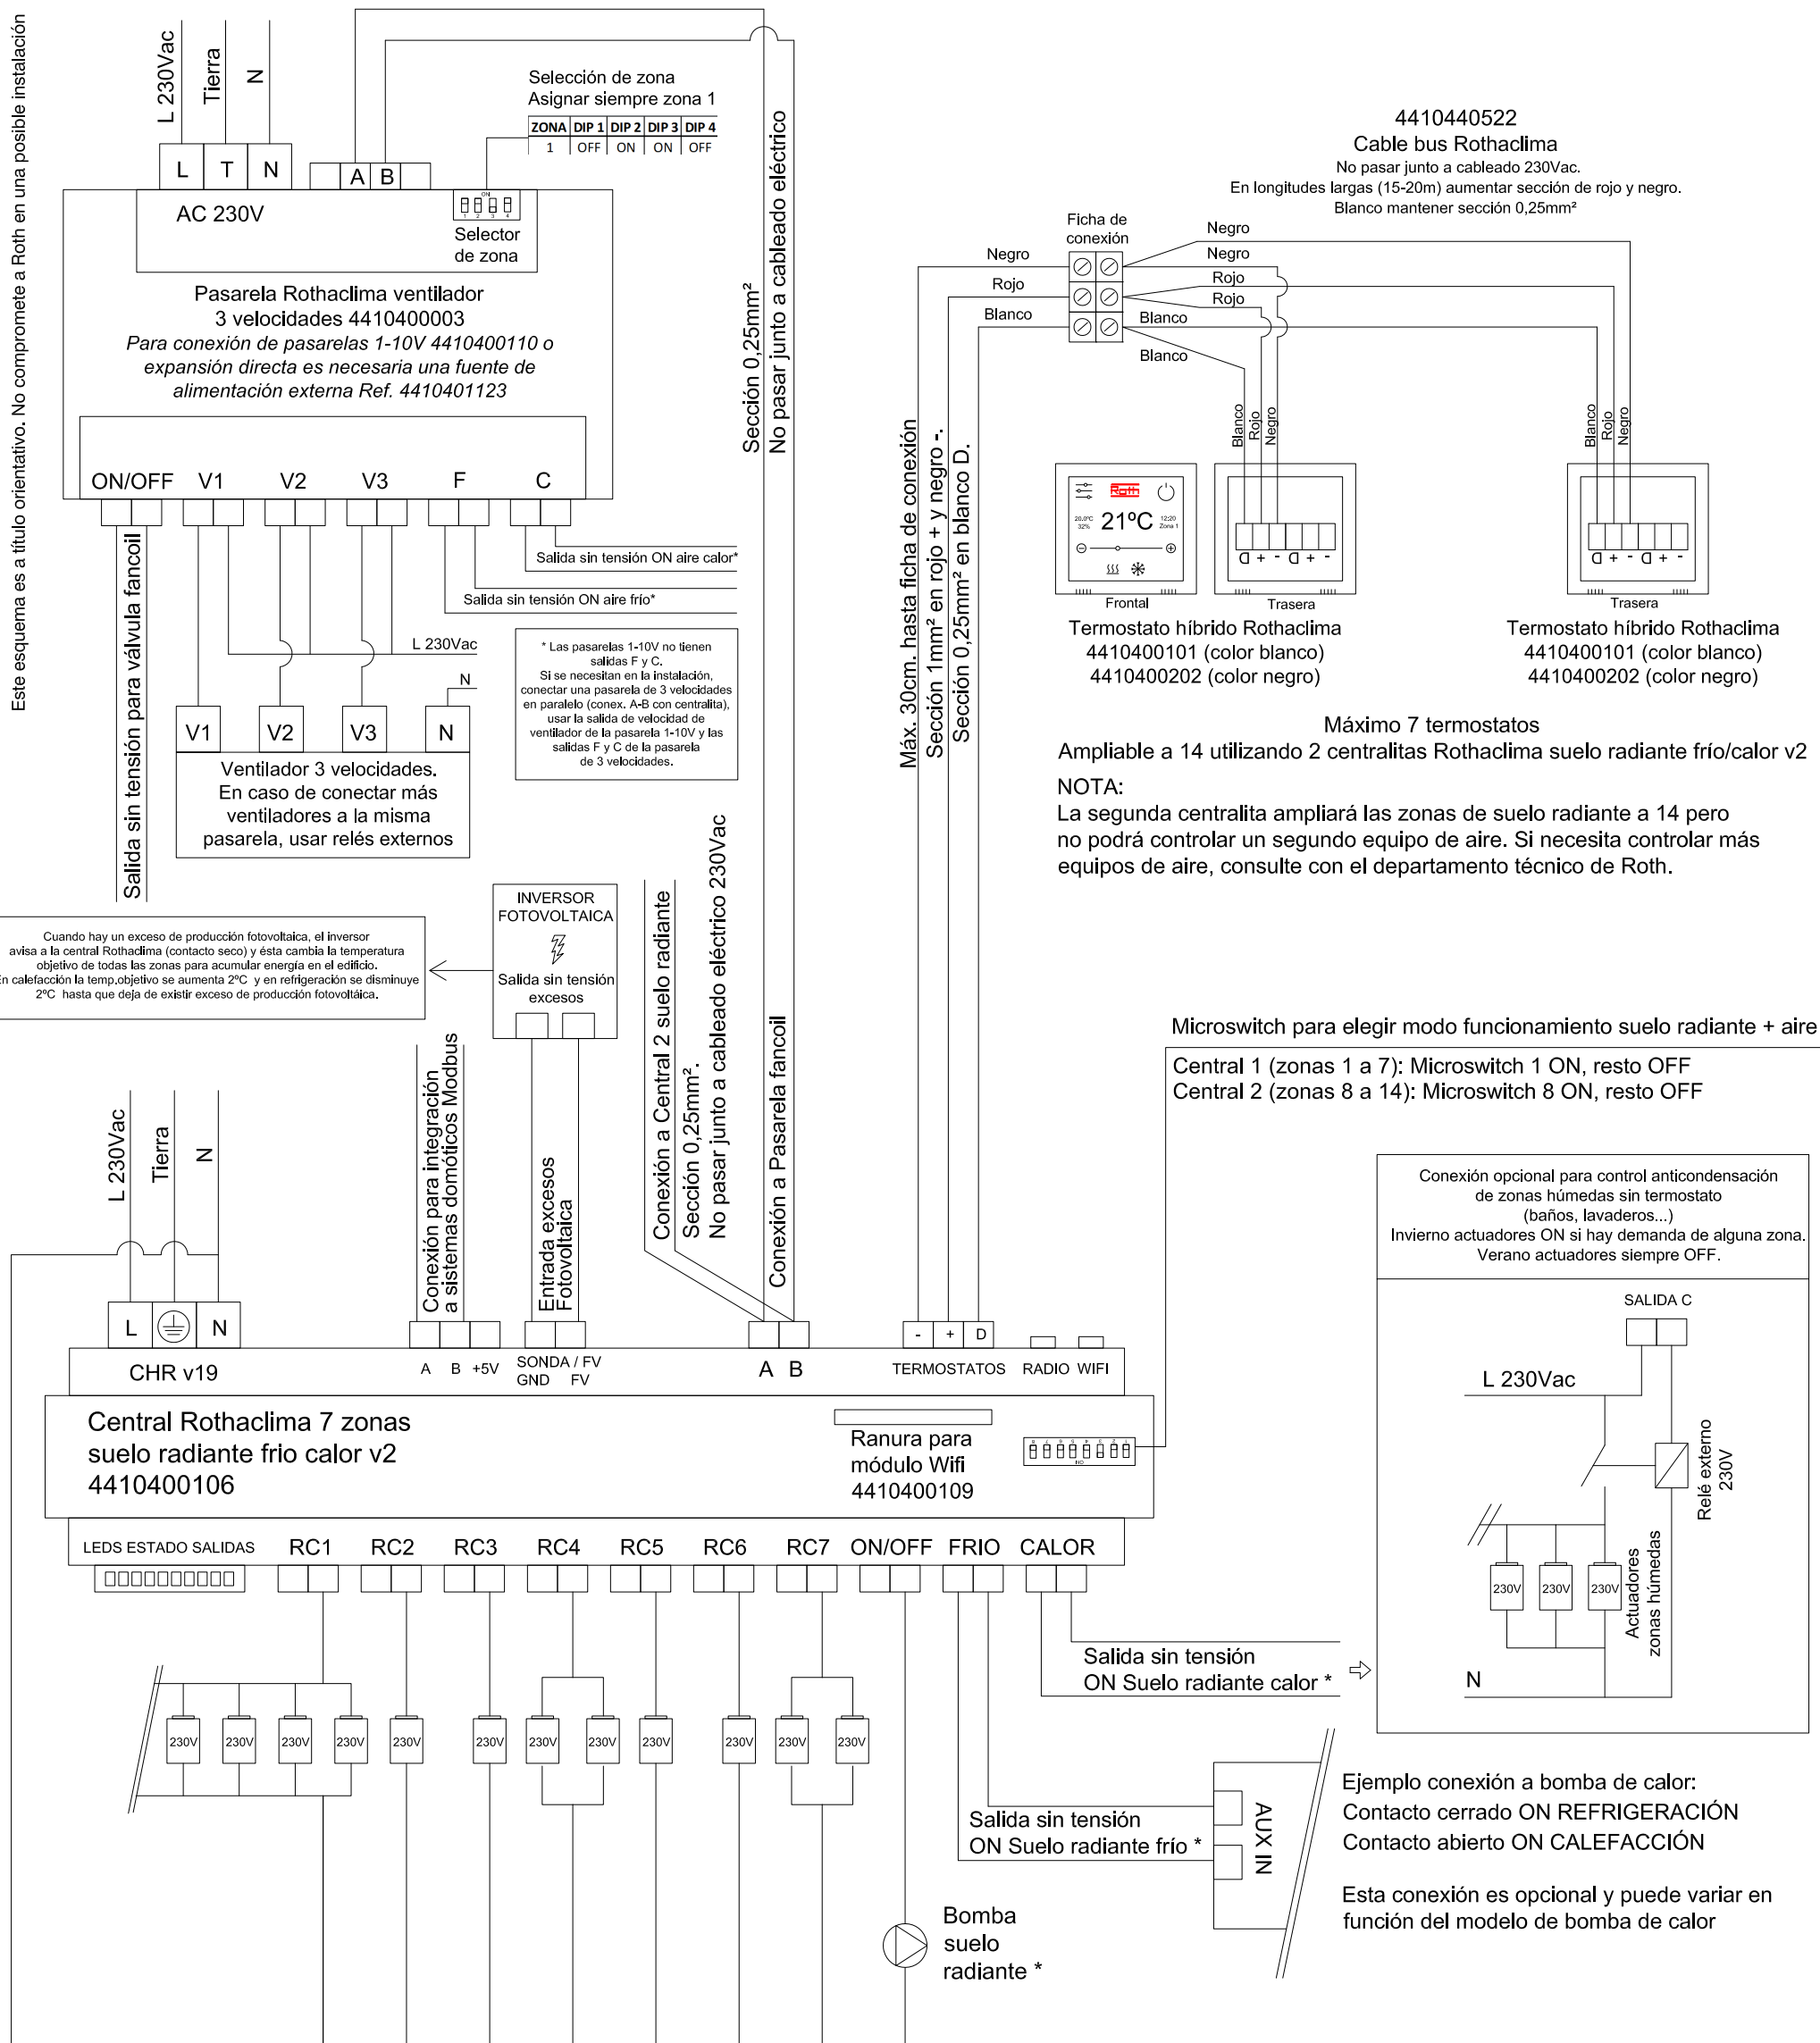

## Esquema eléctrico suelo radiante + 1 fancoil 3 velocidades

4410400106 Central Rothaclima 7 zonas suelo radiante frío calor v2 (v19 o superior)

