


## Esquema de Instalación propuesto

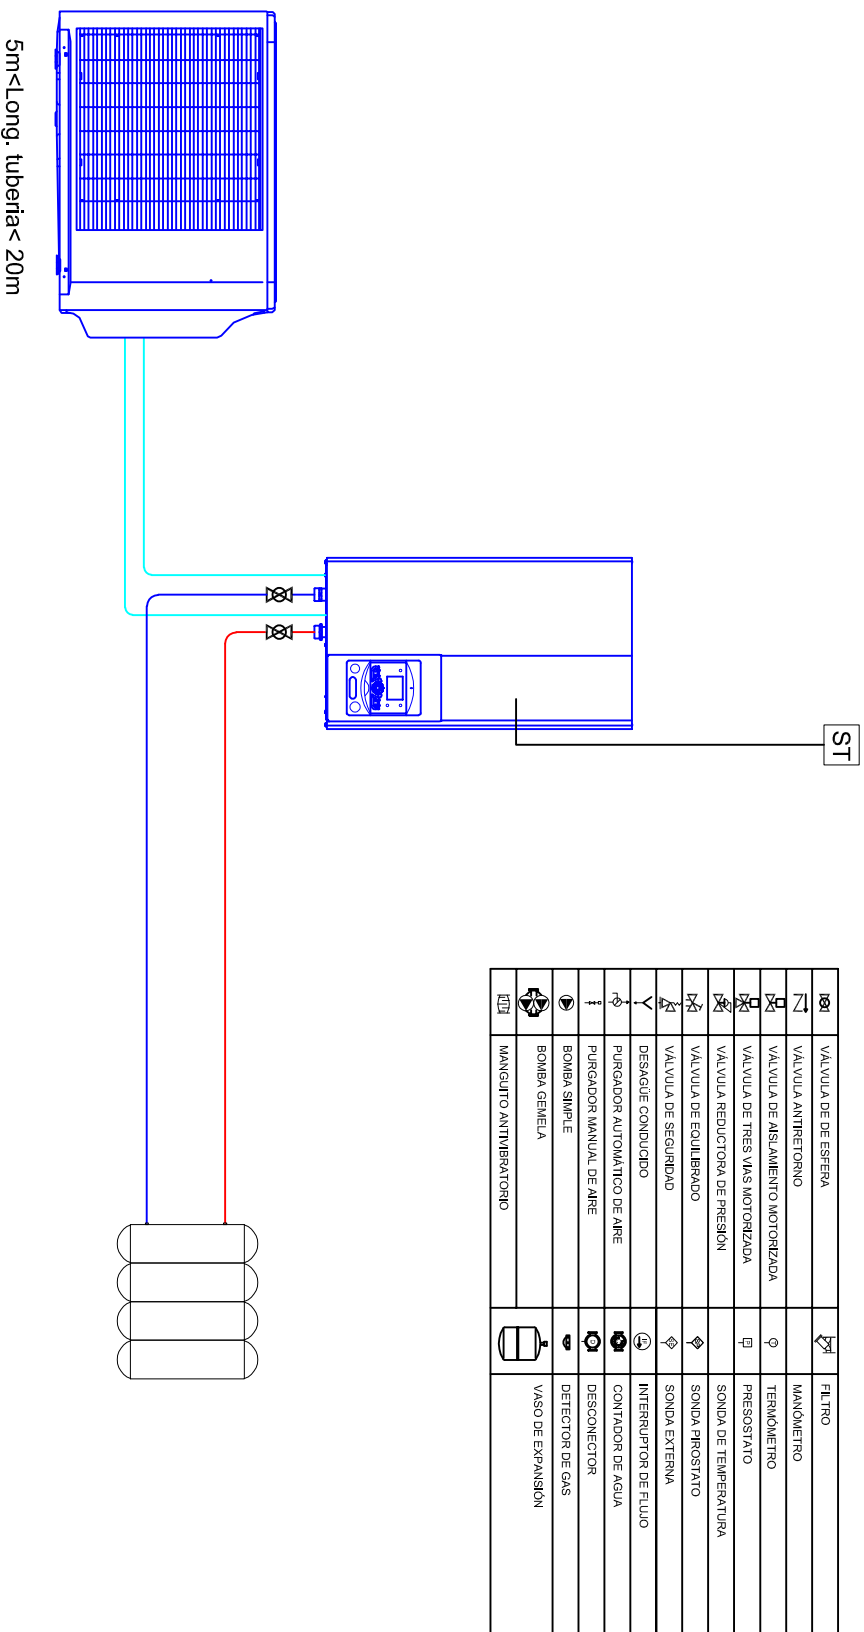

Esquema básico para comprender la función que realiza cada producto propuesto en la oferta.

En el caso de realizar el proyecto, solicitamos ponerse en contacto con ATLANTIC IBÉRICA SAU