





DOS INTERACUMULADORES

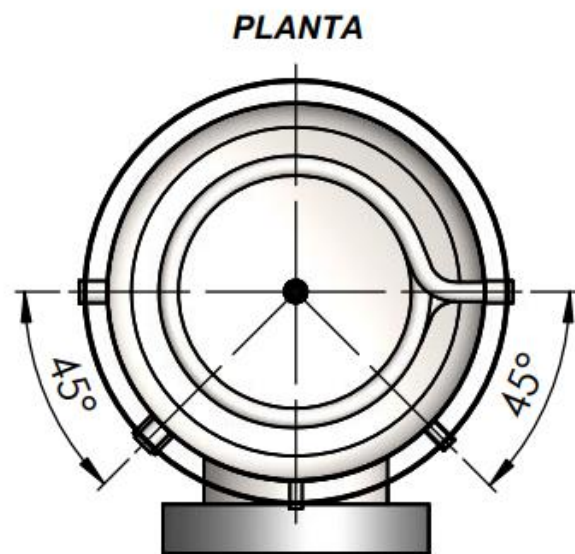





PERFIL IZQUIERDO

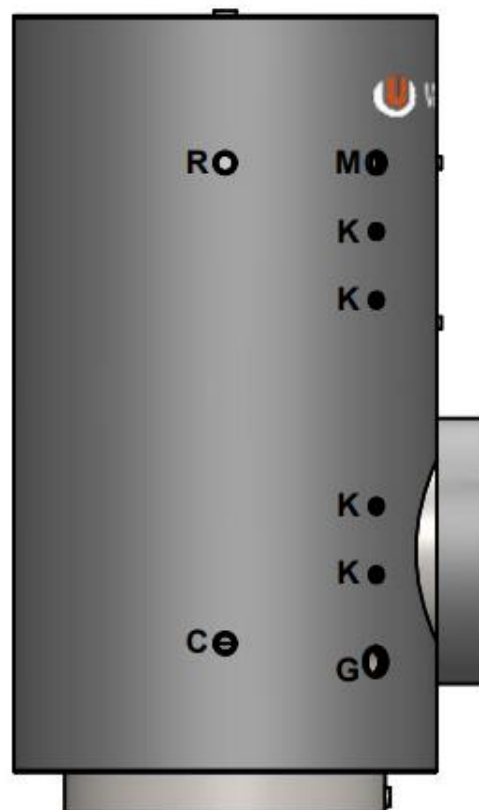

**ALZADO
D**

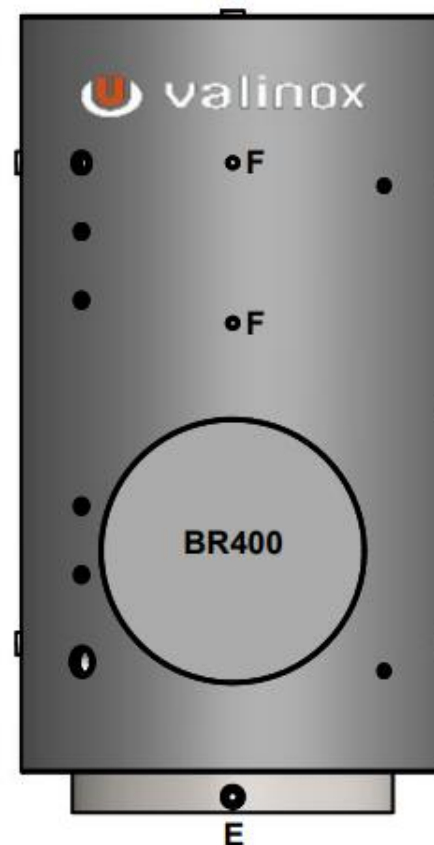


PERFIL DERECHO

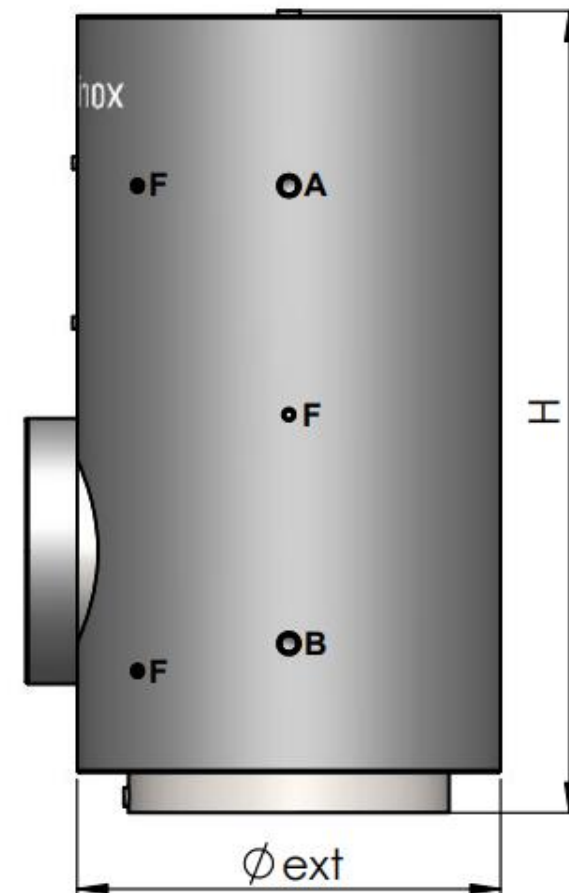


LEYENDA

A (1"¼H)	ENTRADA PRIMARIO
B (1"¼H)	RETORNO PRIMARIO
C (1"¼H)	ENTRADA A.F.S.
D (1"¼H)	SALIDA A.C.S
E (1"H)	VACIADO
F (½"H)	SONDAS
G (2"H)	RESISTENCIA ELECTRICA
K (¾"H)	CONEXIÓN
M (1"¼H)	ANODO DE MAGNESIO
R (1"¼H)	RECIRCULACION


CAPACIDAD (LITROS)	Øext (mm)	H (mm)	Superficie de intercambio (m²)
800	930	1800	6.1

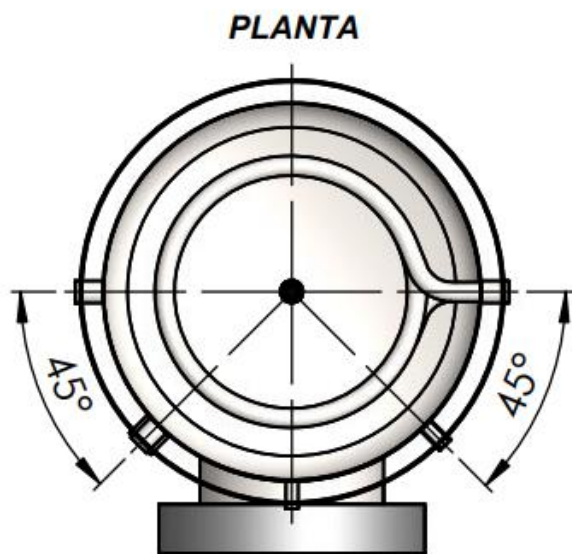


PERFIL IZQUIERDO

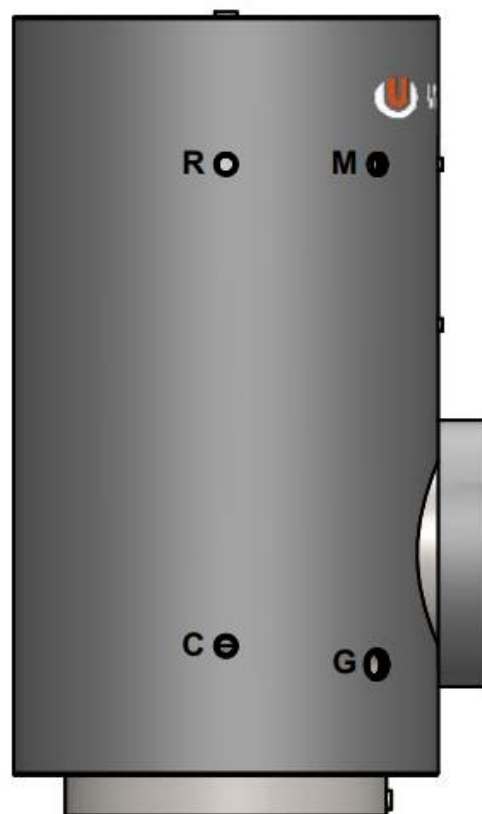

**ALZADO
D**

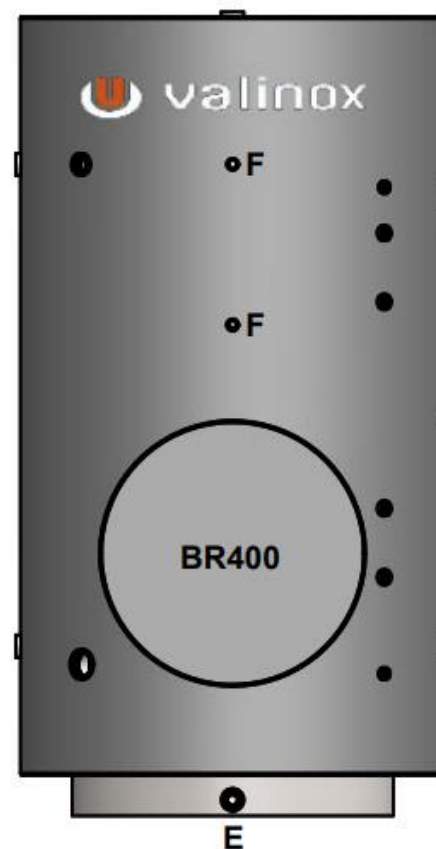


PERFIL DERECHO

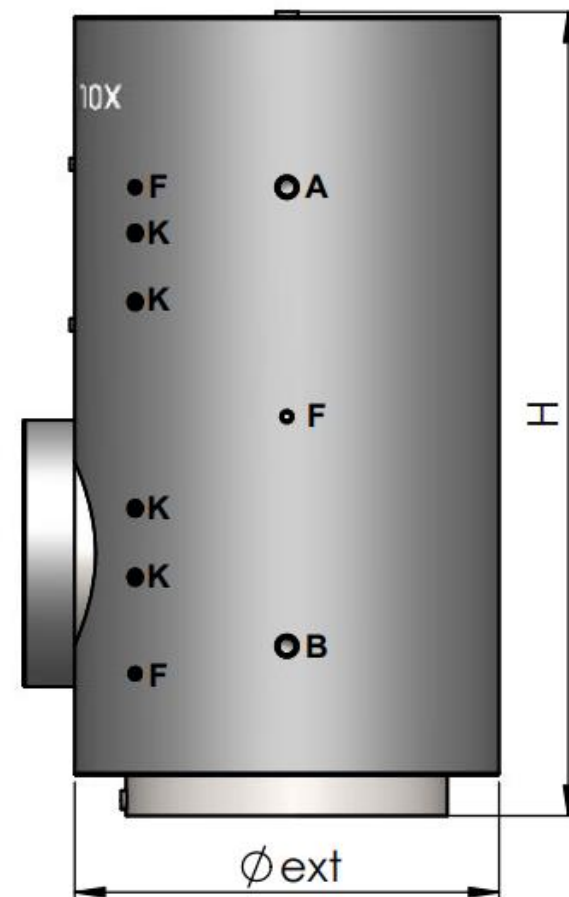

LEYENDA


A (1"¼H)	ENTRADA PRIMARIO
B (1"¼H)	RETORNO PRIMARIO
C (1"¼H)	ENTRADA A.F.S.
D (1"¼H)	SALIDA A.C.S
E (1"H)	VACIADO
F (½"H)	SONDAS
G (2"H)	RESISTENCIA ELECTRICA
K (¾"H)	CONEXIÓN
M (1"¼H)	ANODO DE MAGNESIO
R (1"¼H)	RECIRCULACION


CAPACIDAD (LITROS)	Øext (mm)	H (mm)	Superficie de intercambio (m²)
800	930	1800	6.1

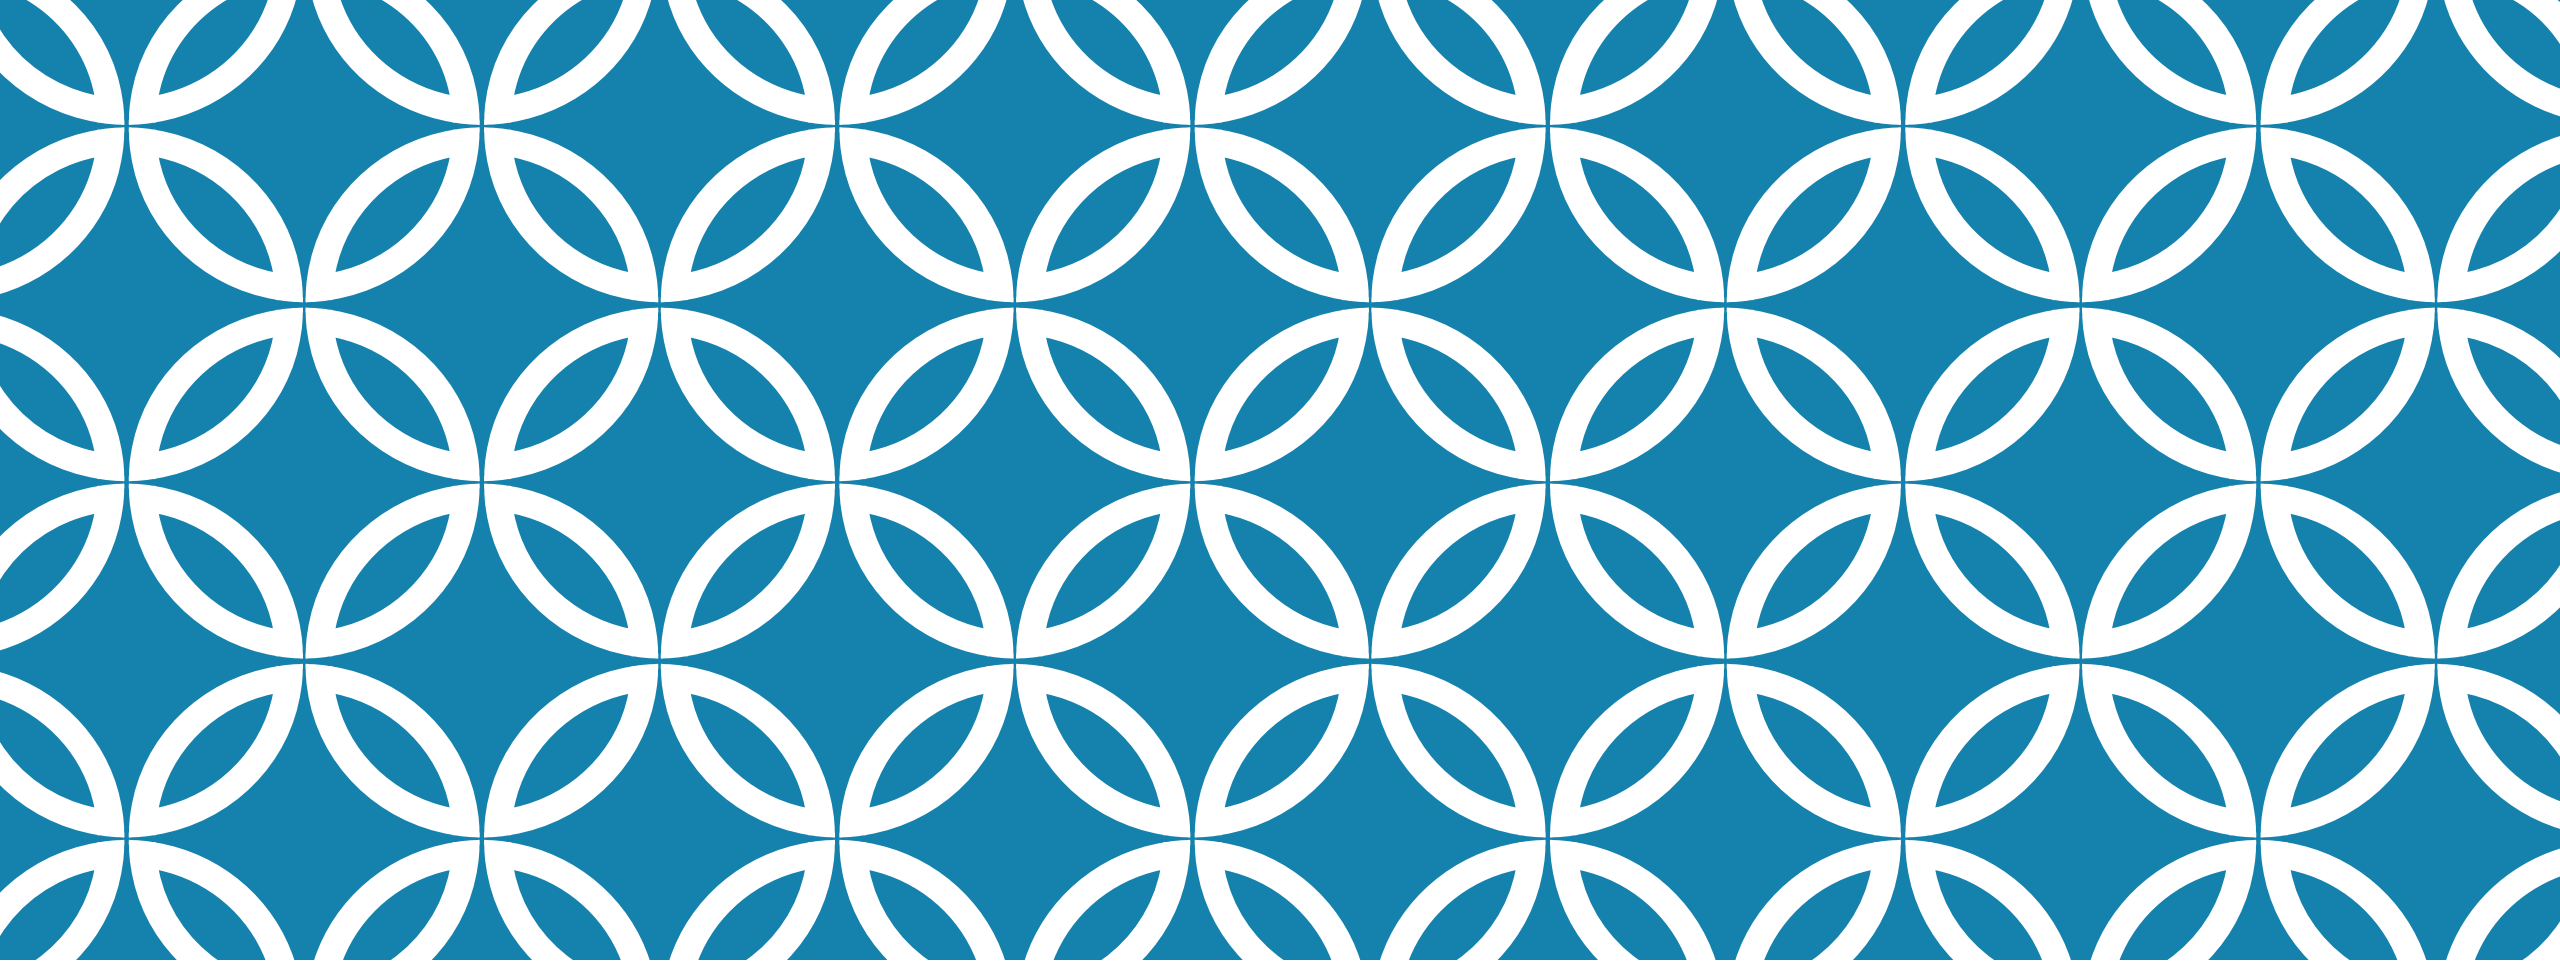

DIÀMETRES DE LA TUBERIA

DIÀMETRES DE LA TUBERÍA

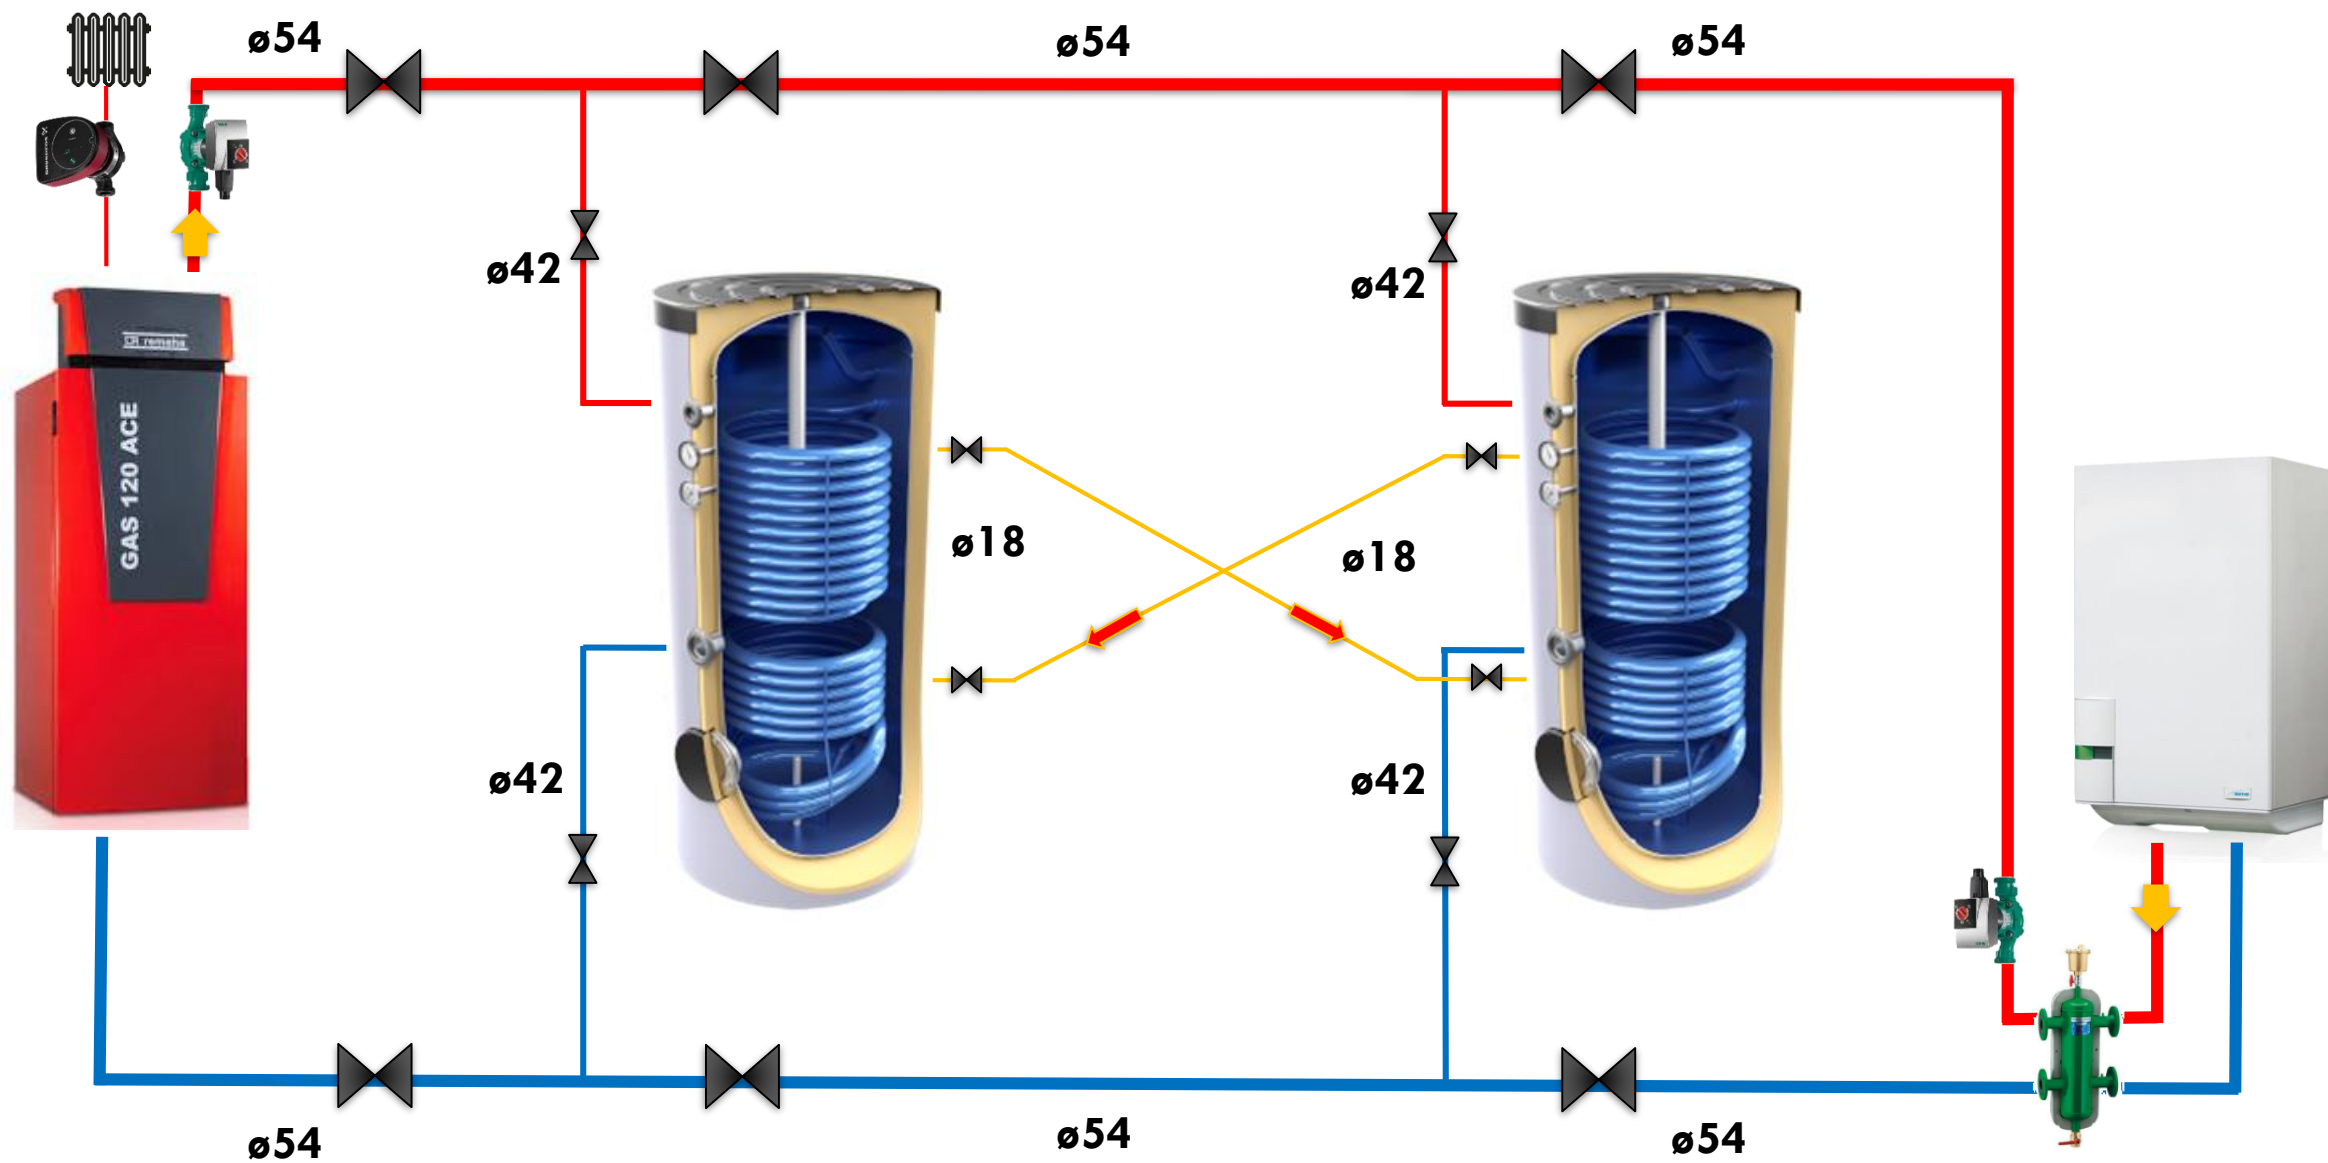


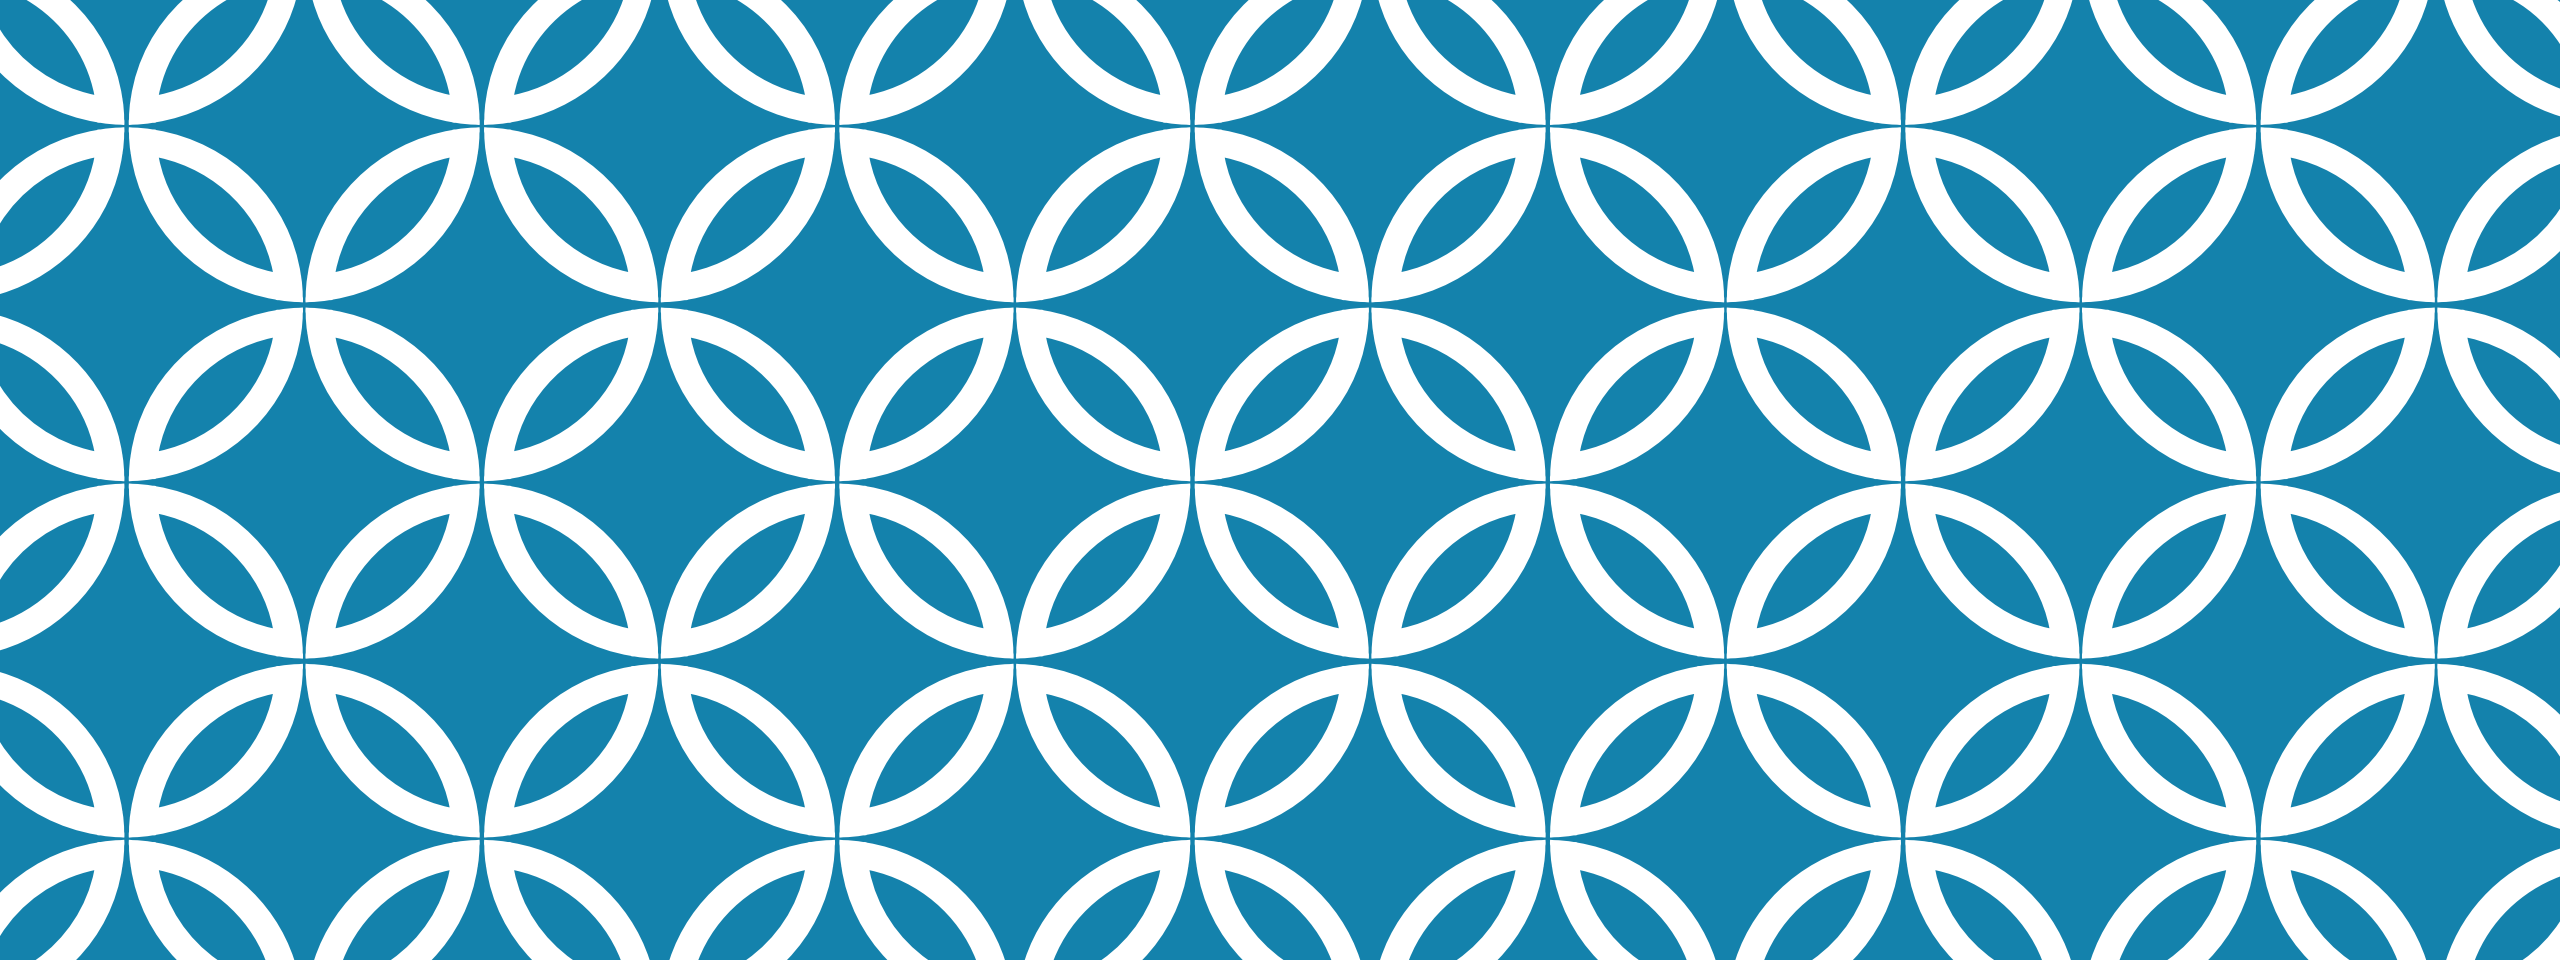


ELEMENTS DE LA INSTAL·LACIÓ



ELEMENTS DE LA INSTAL·LACIÓ

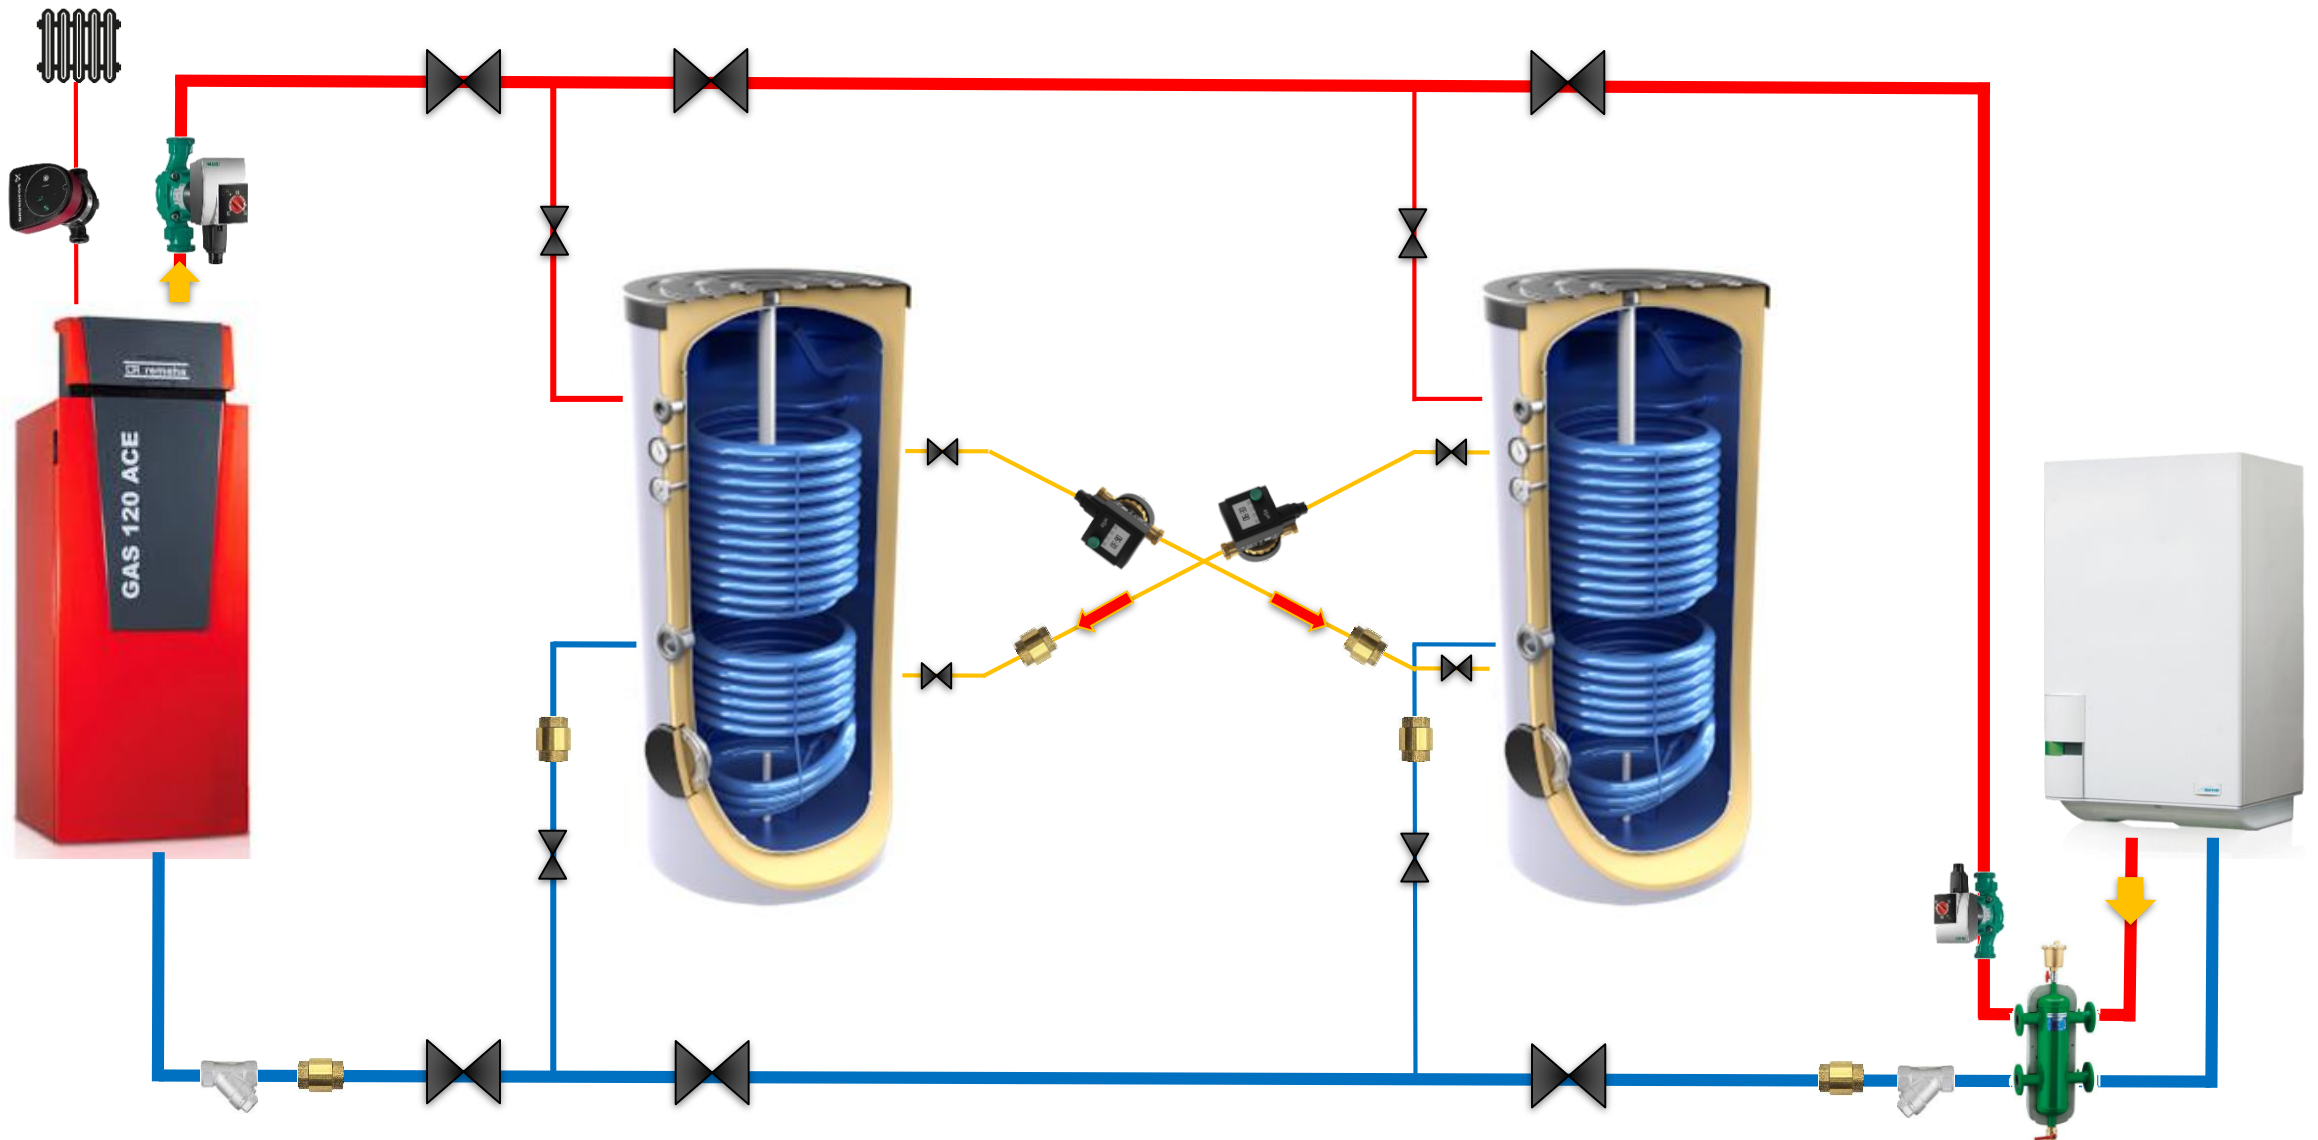


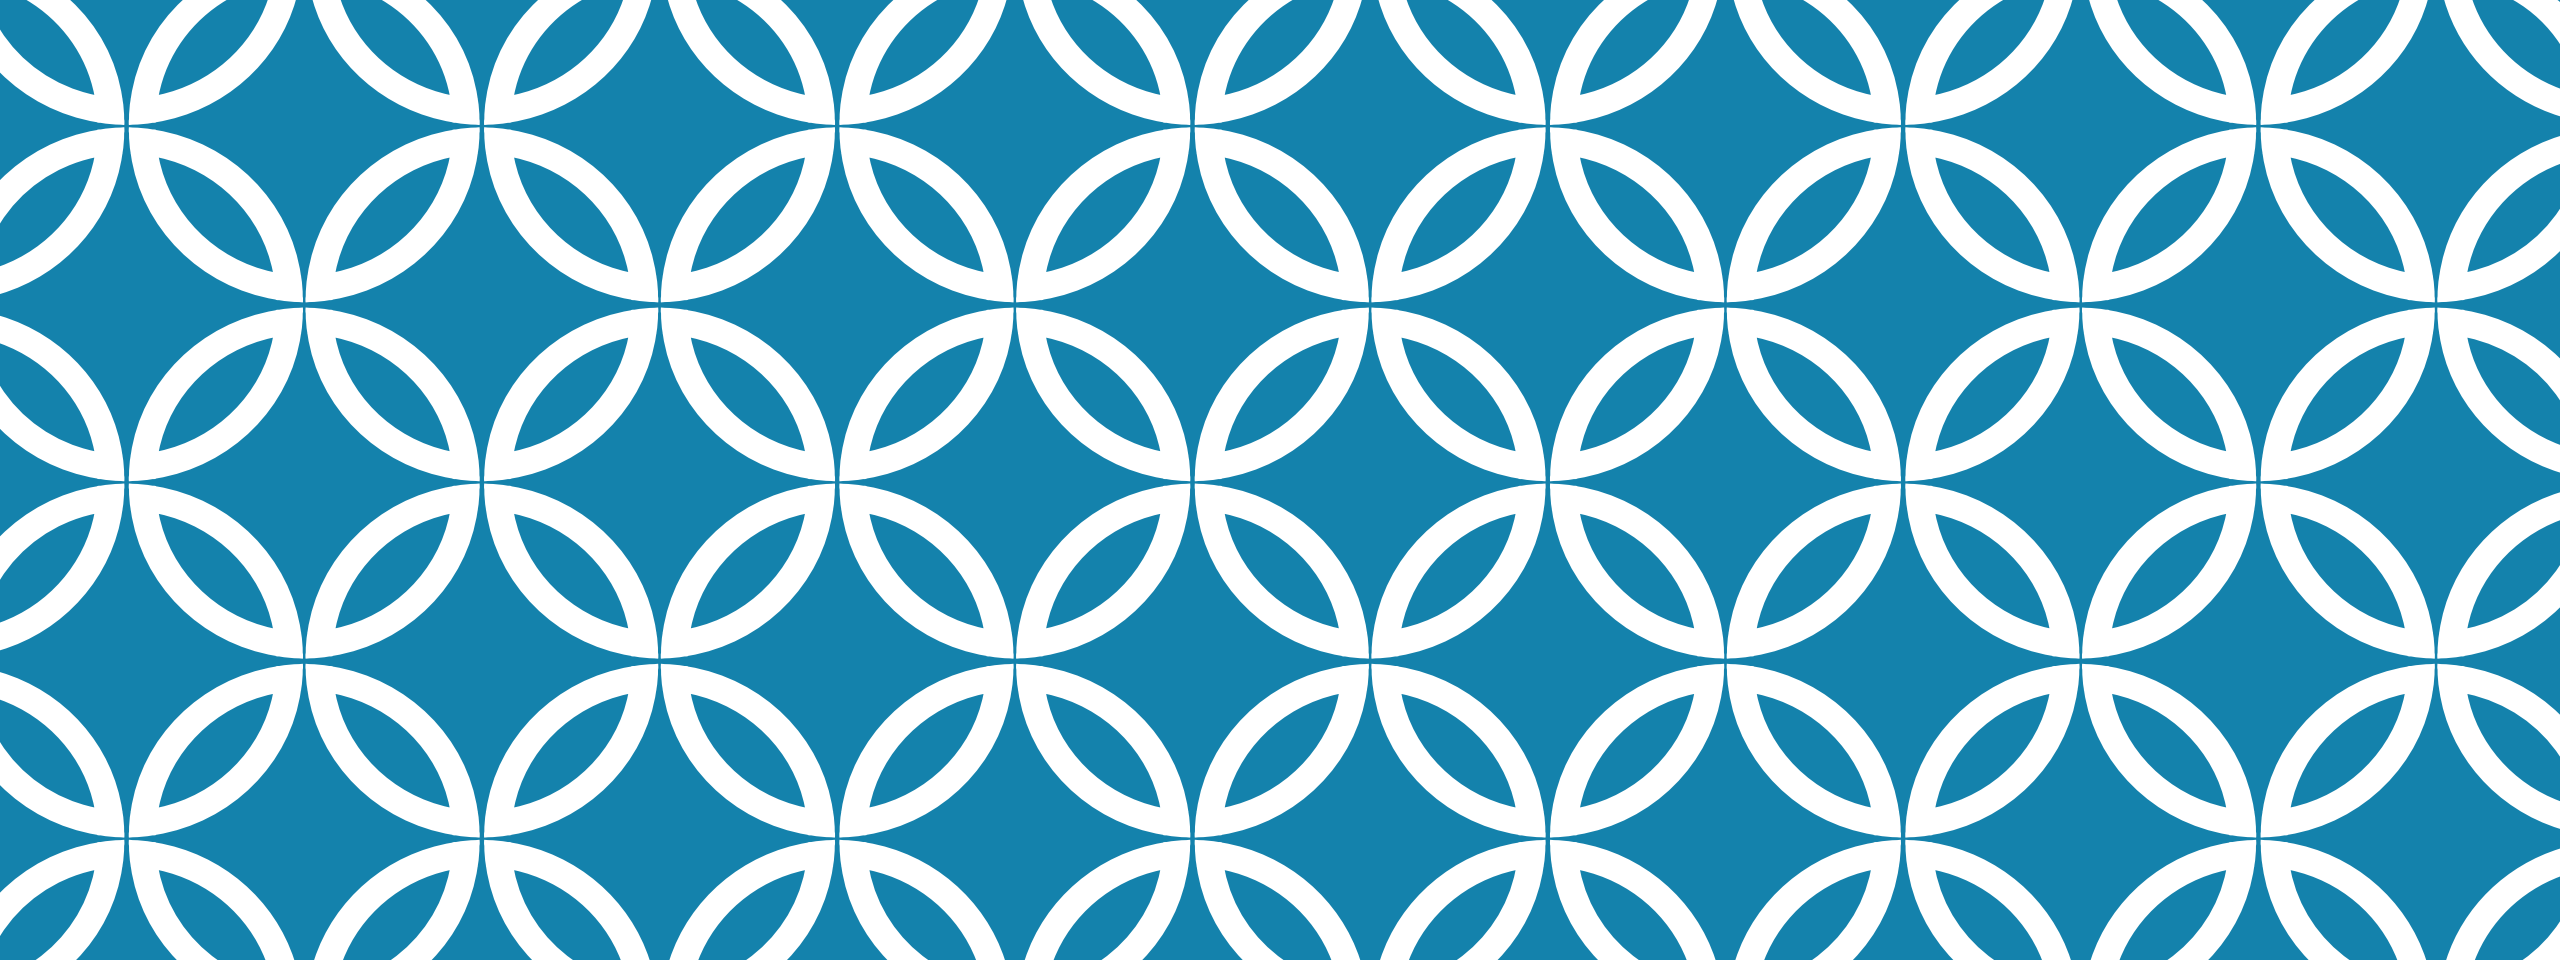


DETALL INSTAL·LACIÓ VÀLVULA TERMOSTÀTICA A.C.S.



DETALL INSTAL·LACIÓ VÀLVULA TERMOSTÀTICA

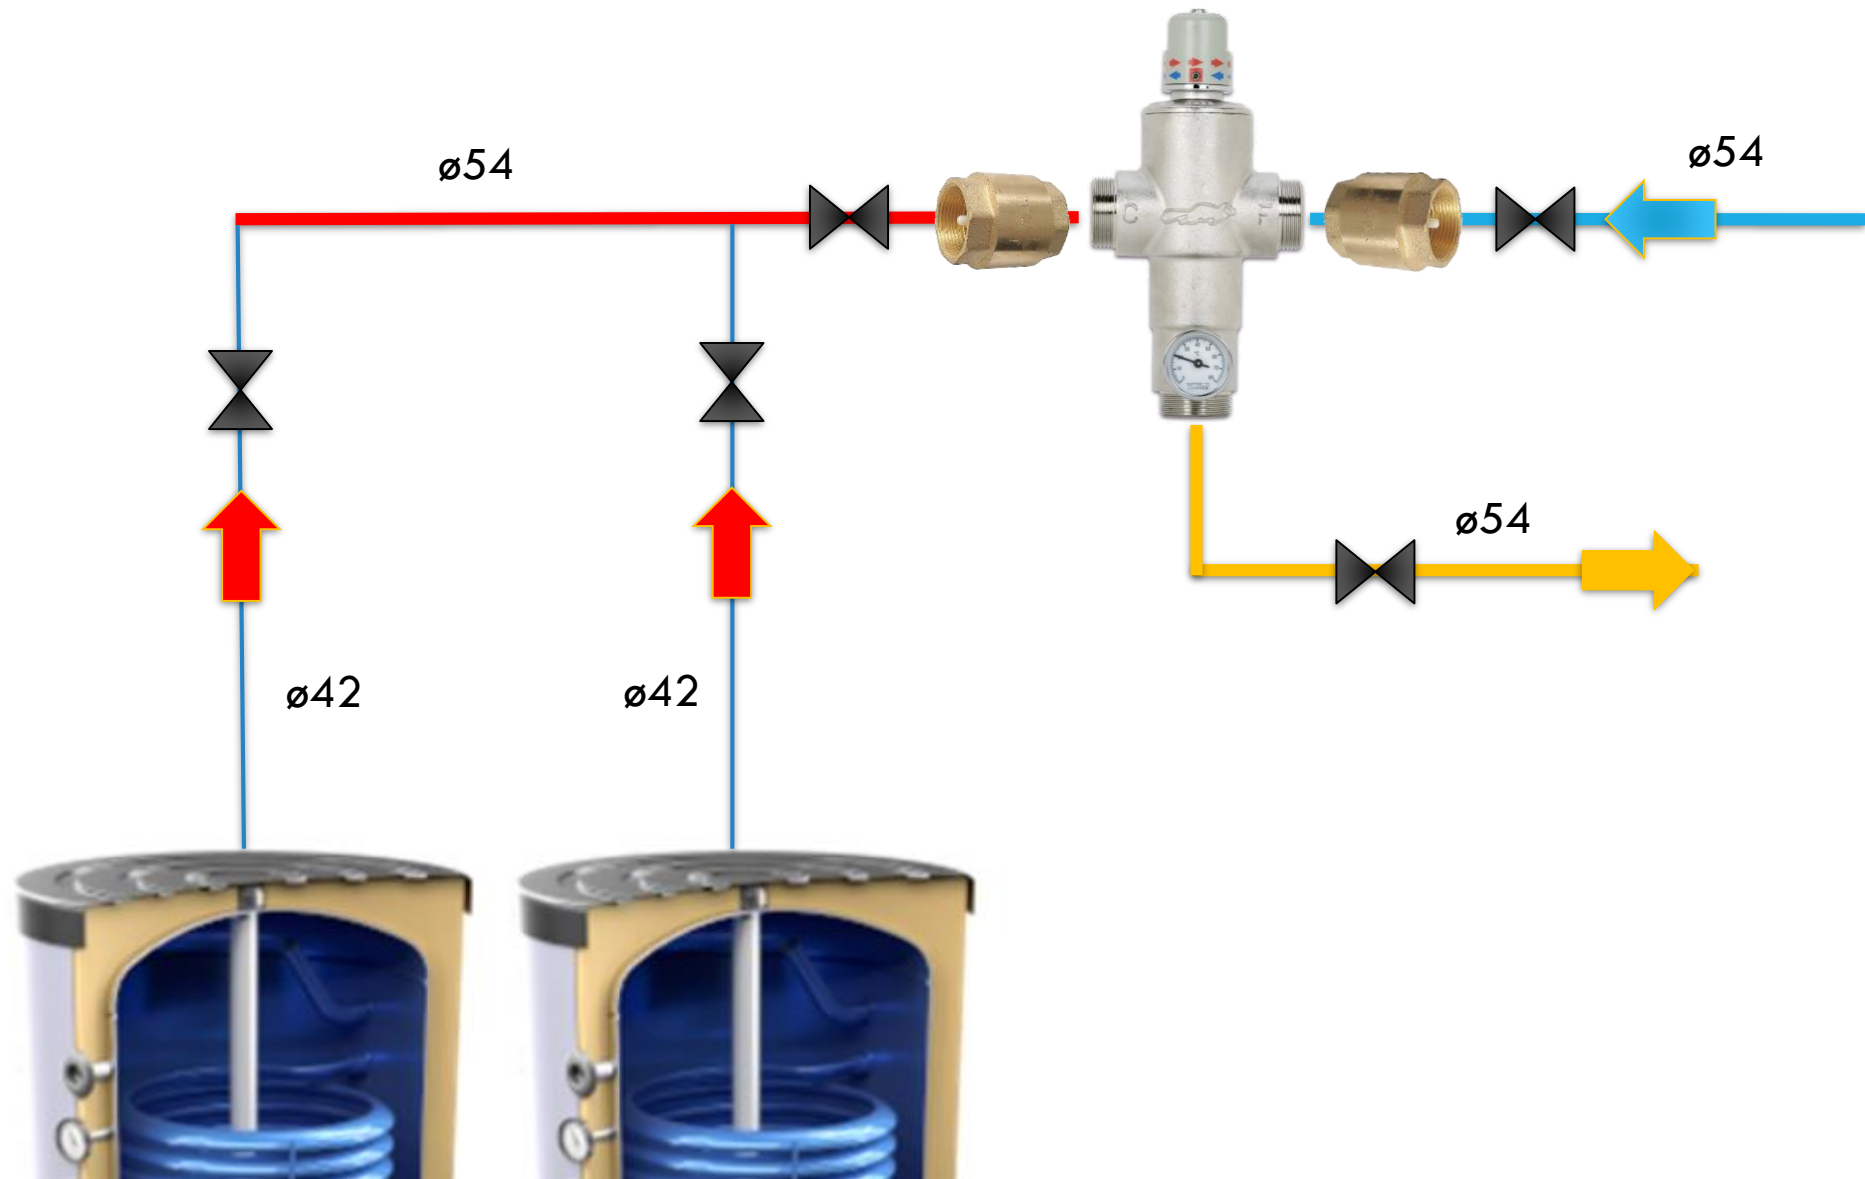


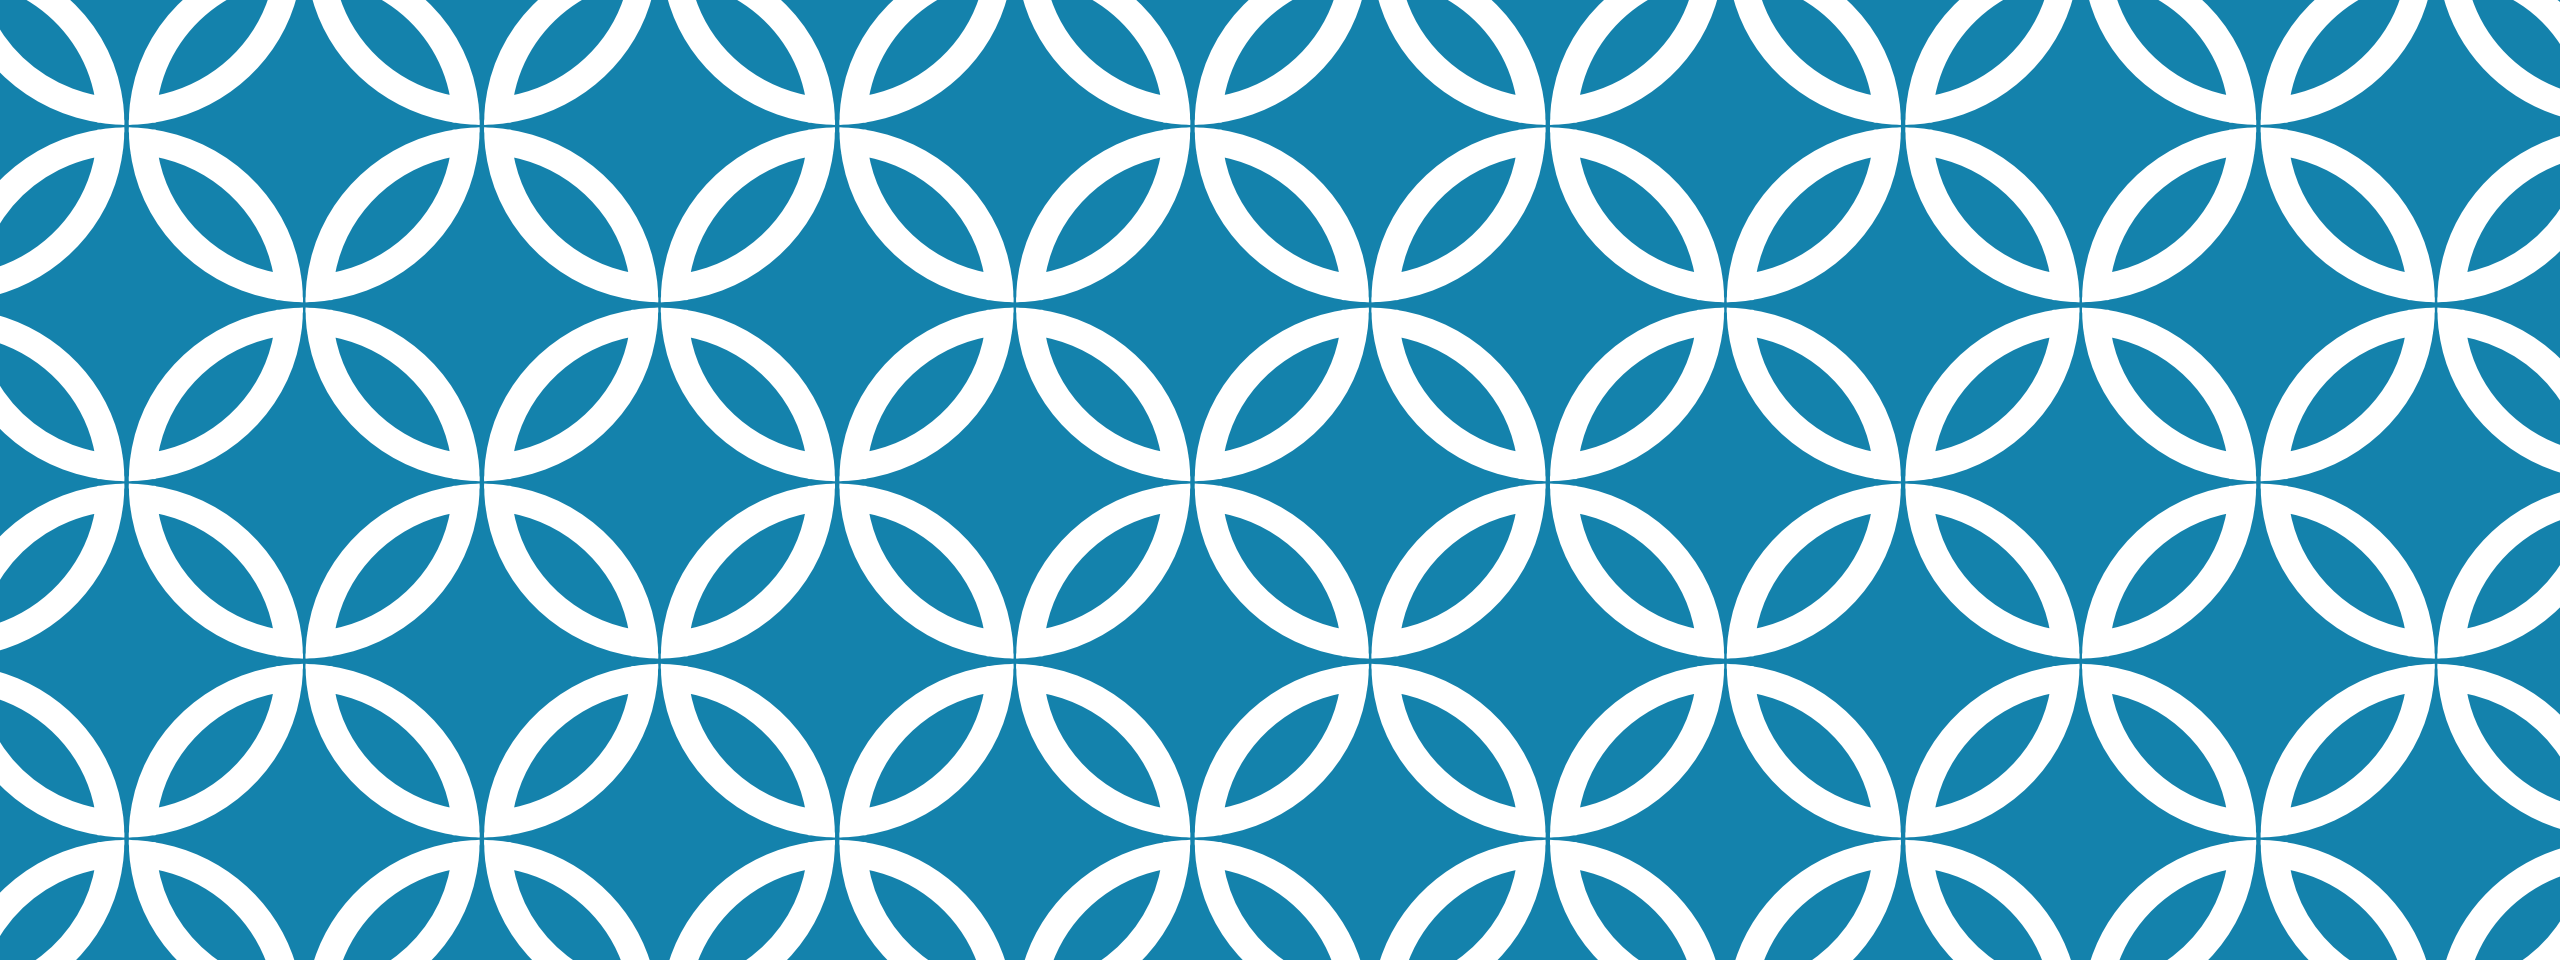


SISTEMA D'OBERTURES




1 CALDERA PER ACUMULADOR // PRIMARI ACS

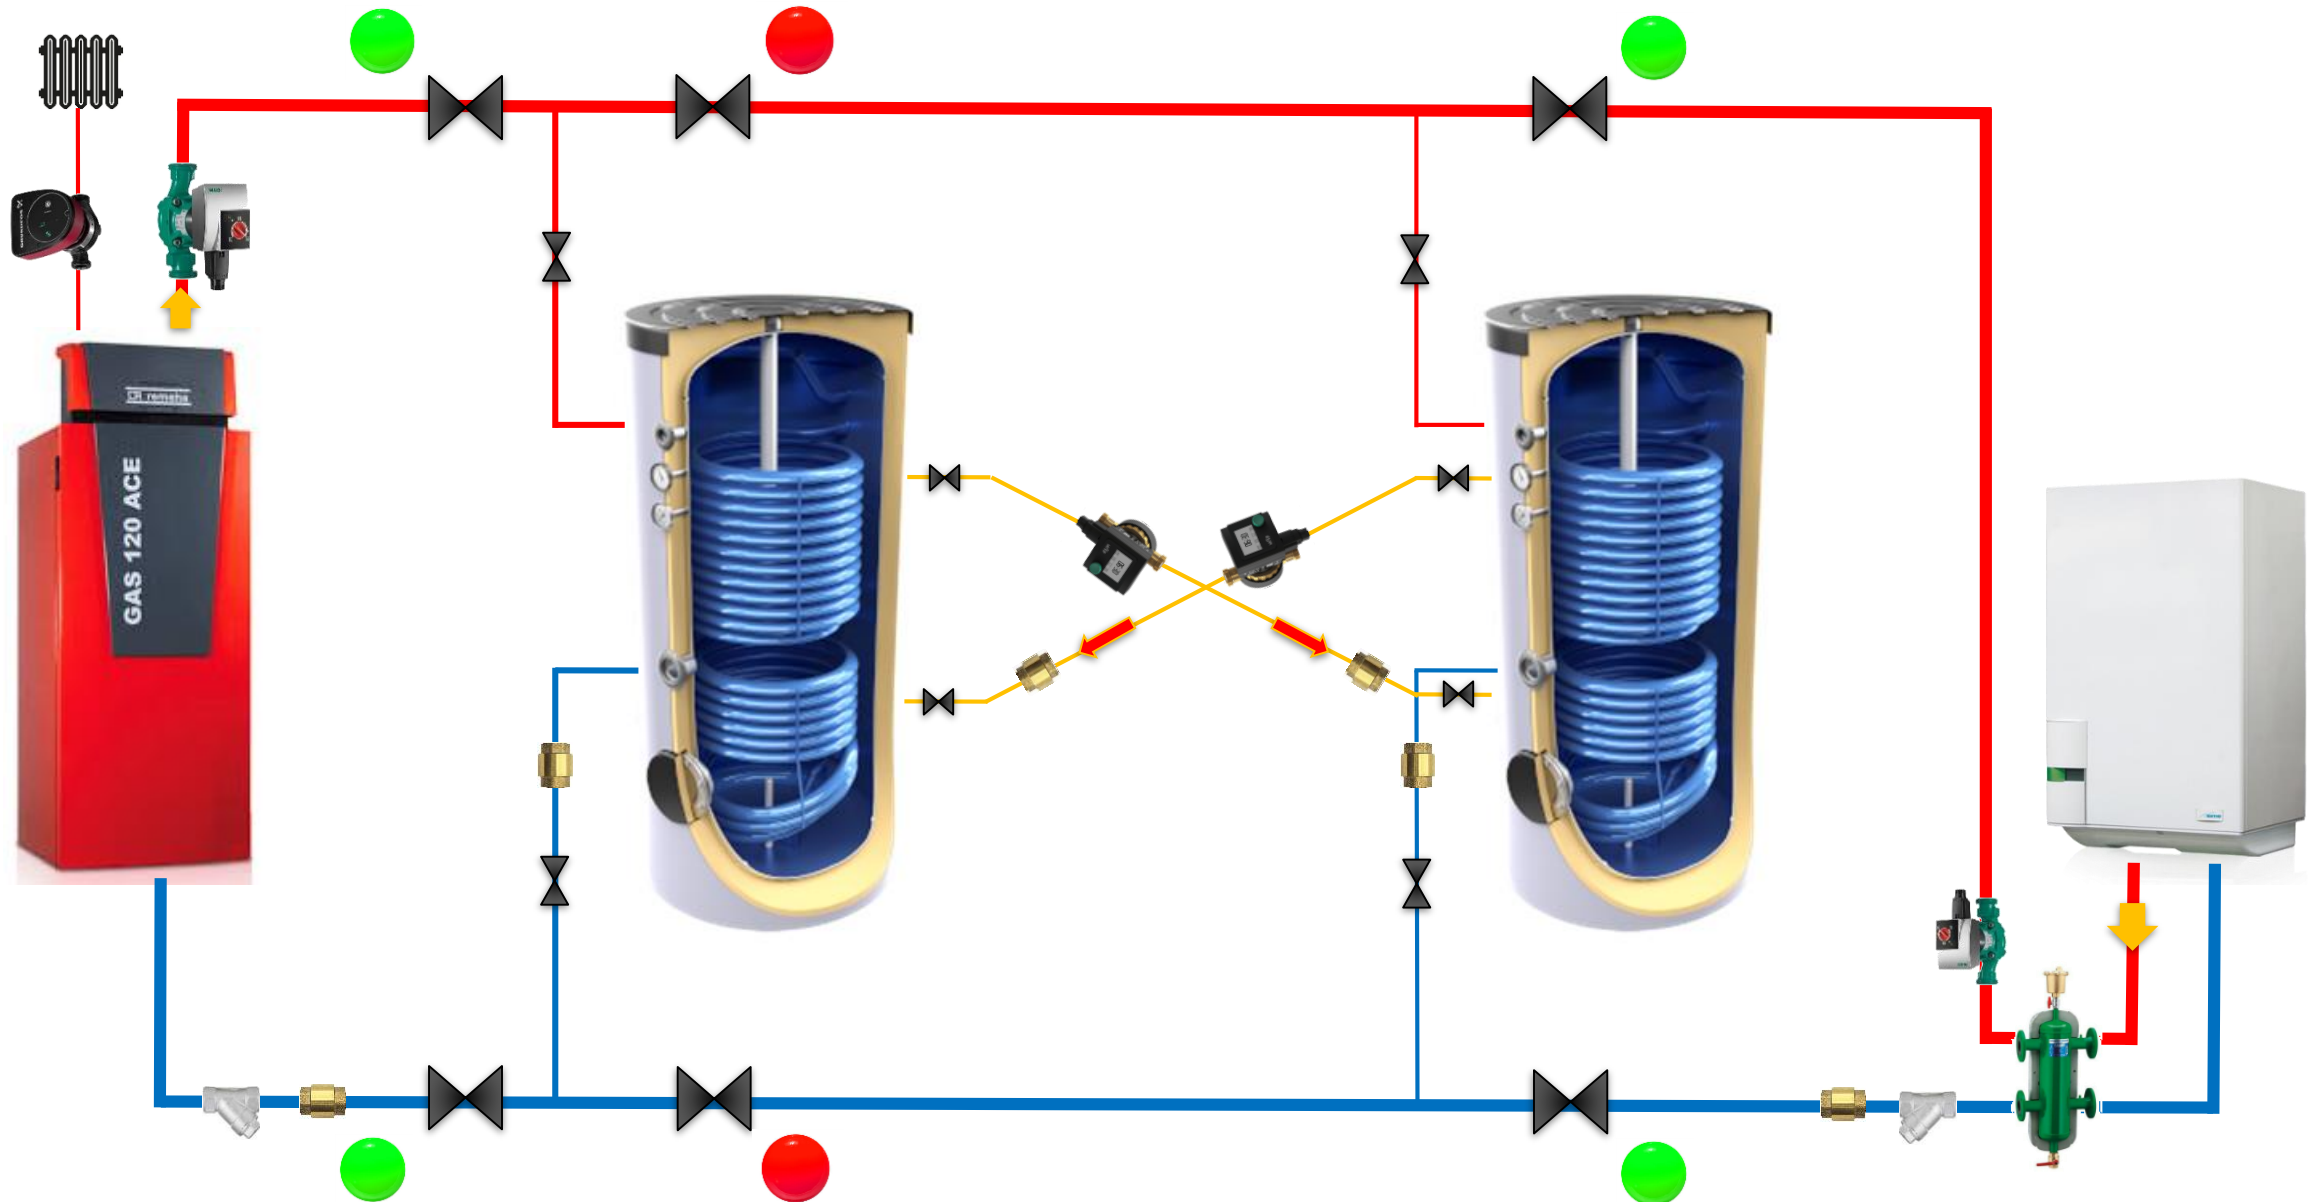

SIME AMB DOS ACUMULADORES // PRIMARI ACS

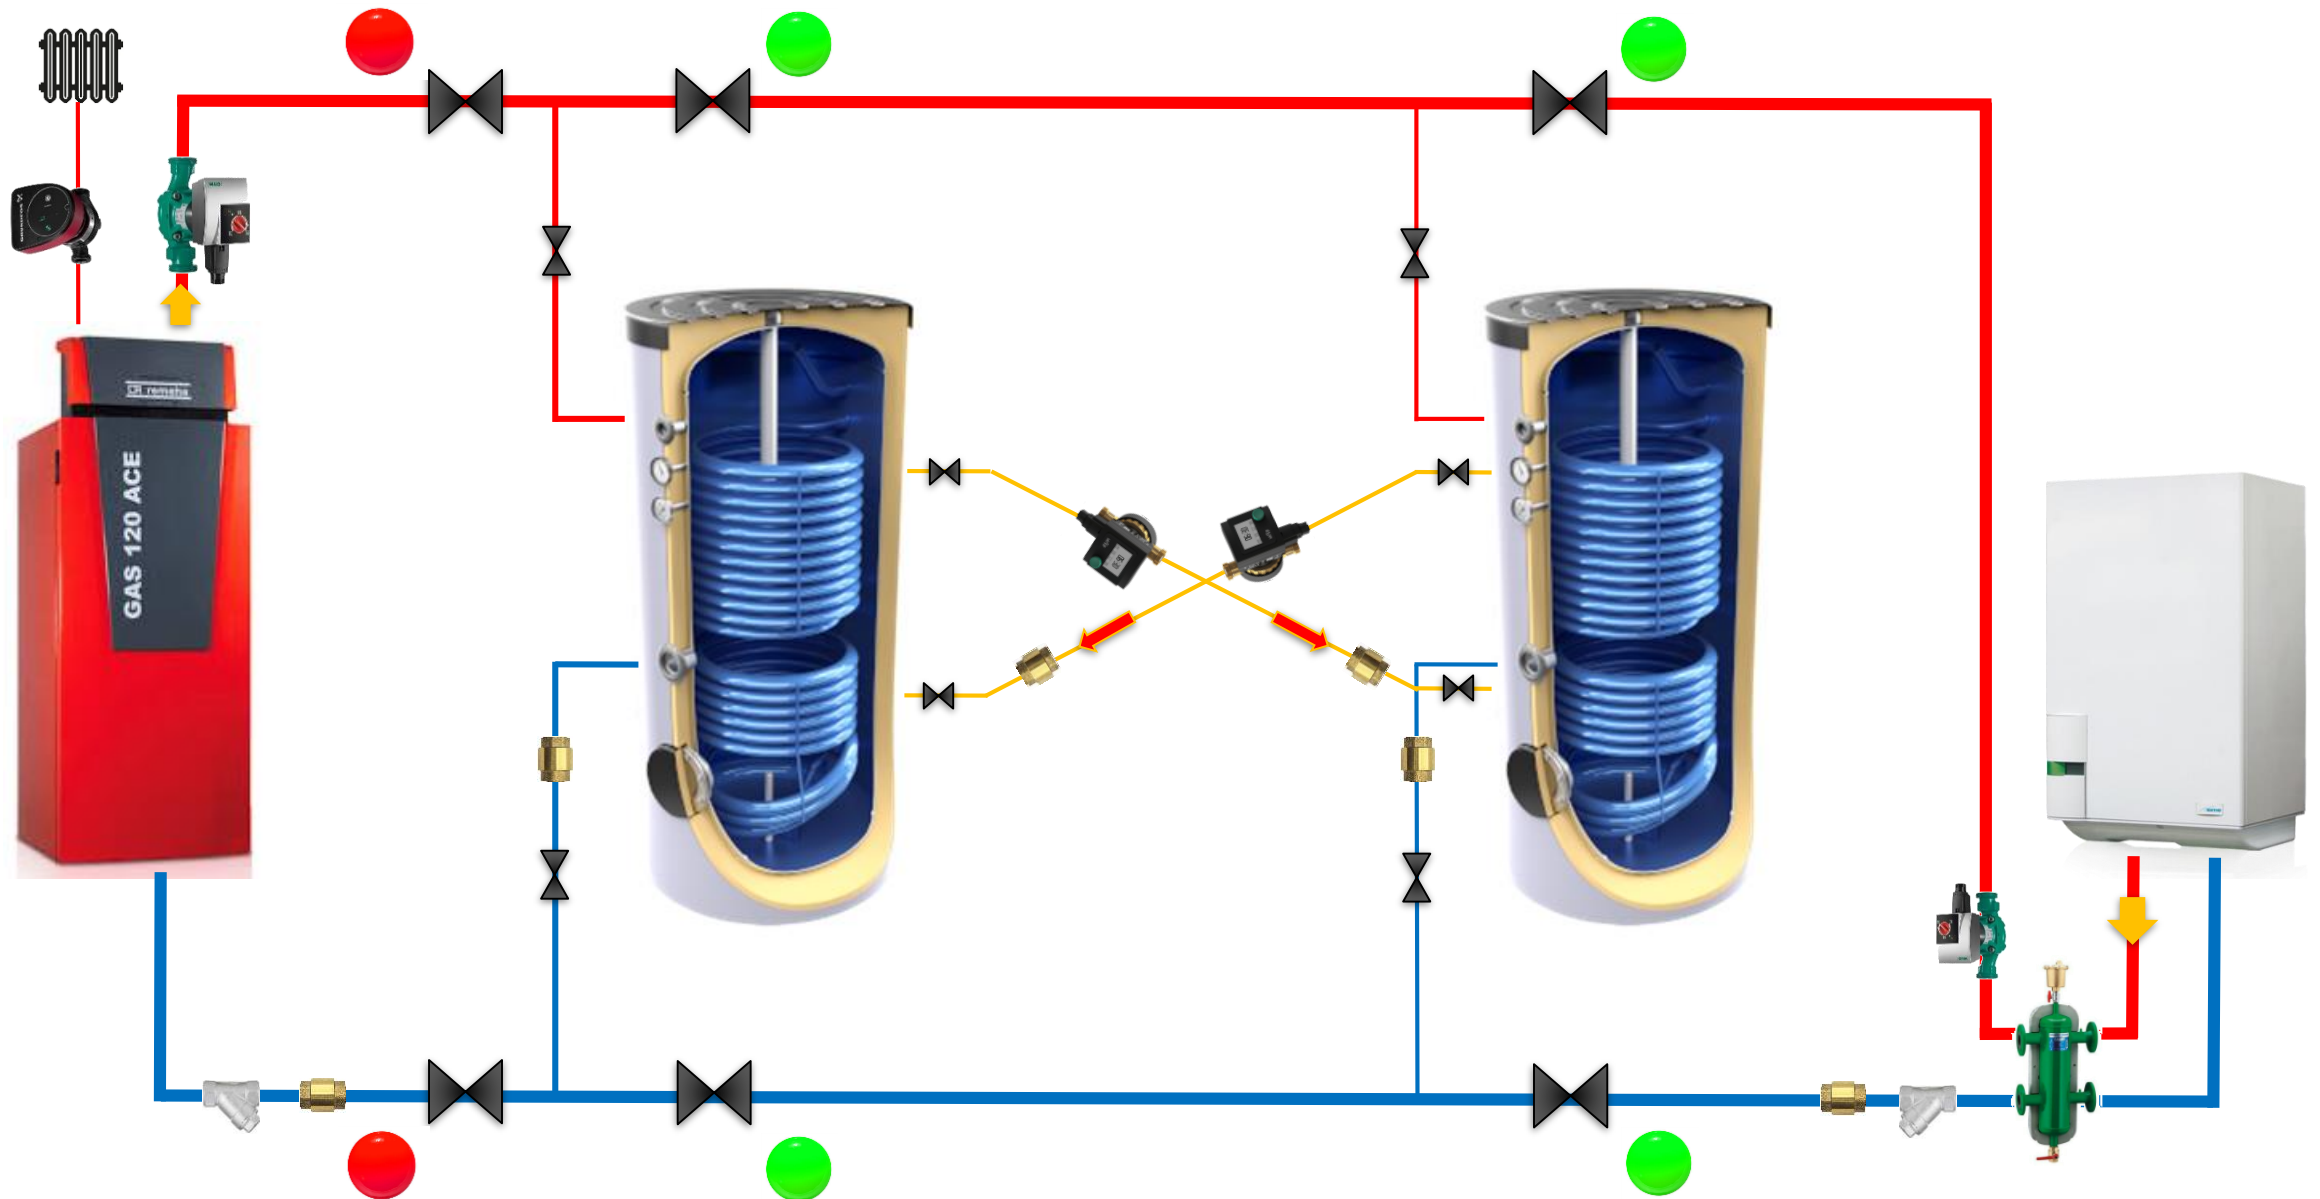

REMEHA AMB DOS ACUMULADORS // PRIMARI ACS

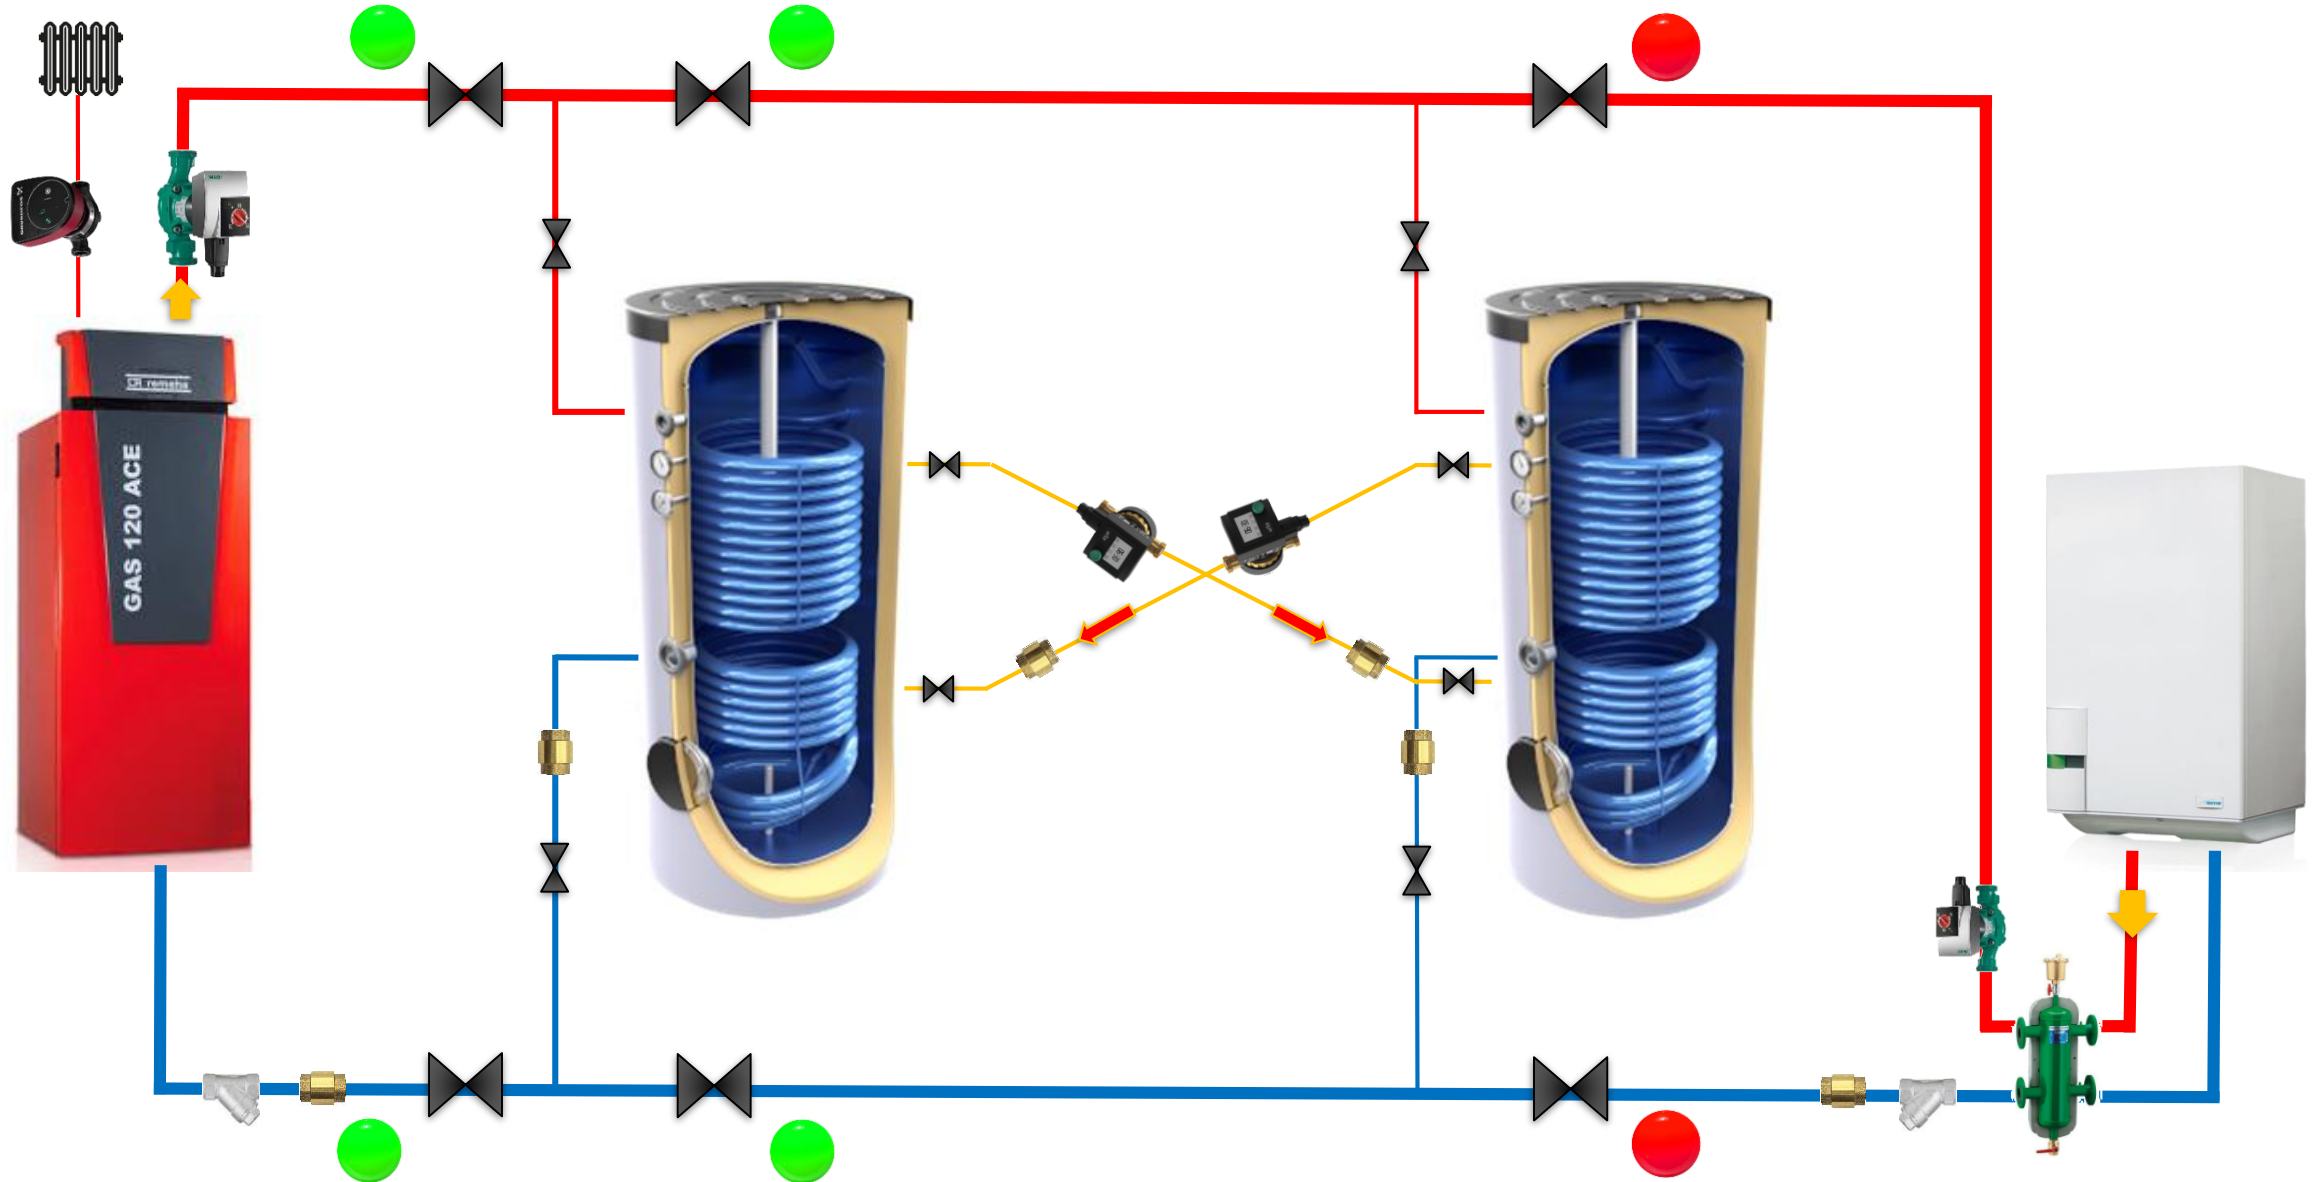

/ GRÀCIES PER LA SEVA CONFIANÇA

/ Deac
Grupo aValco

